


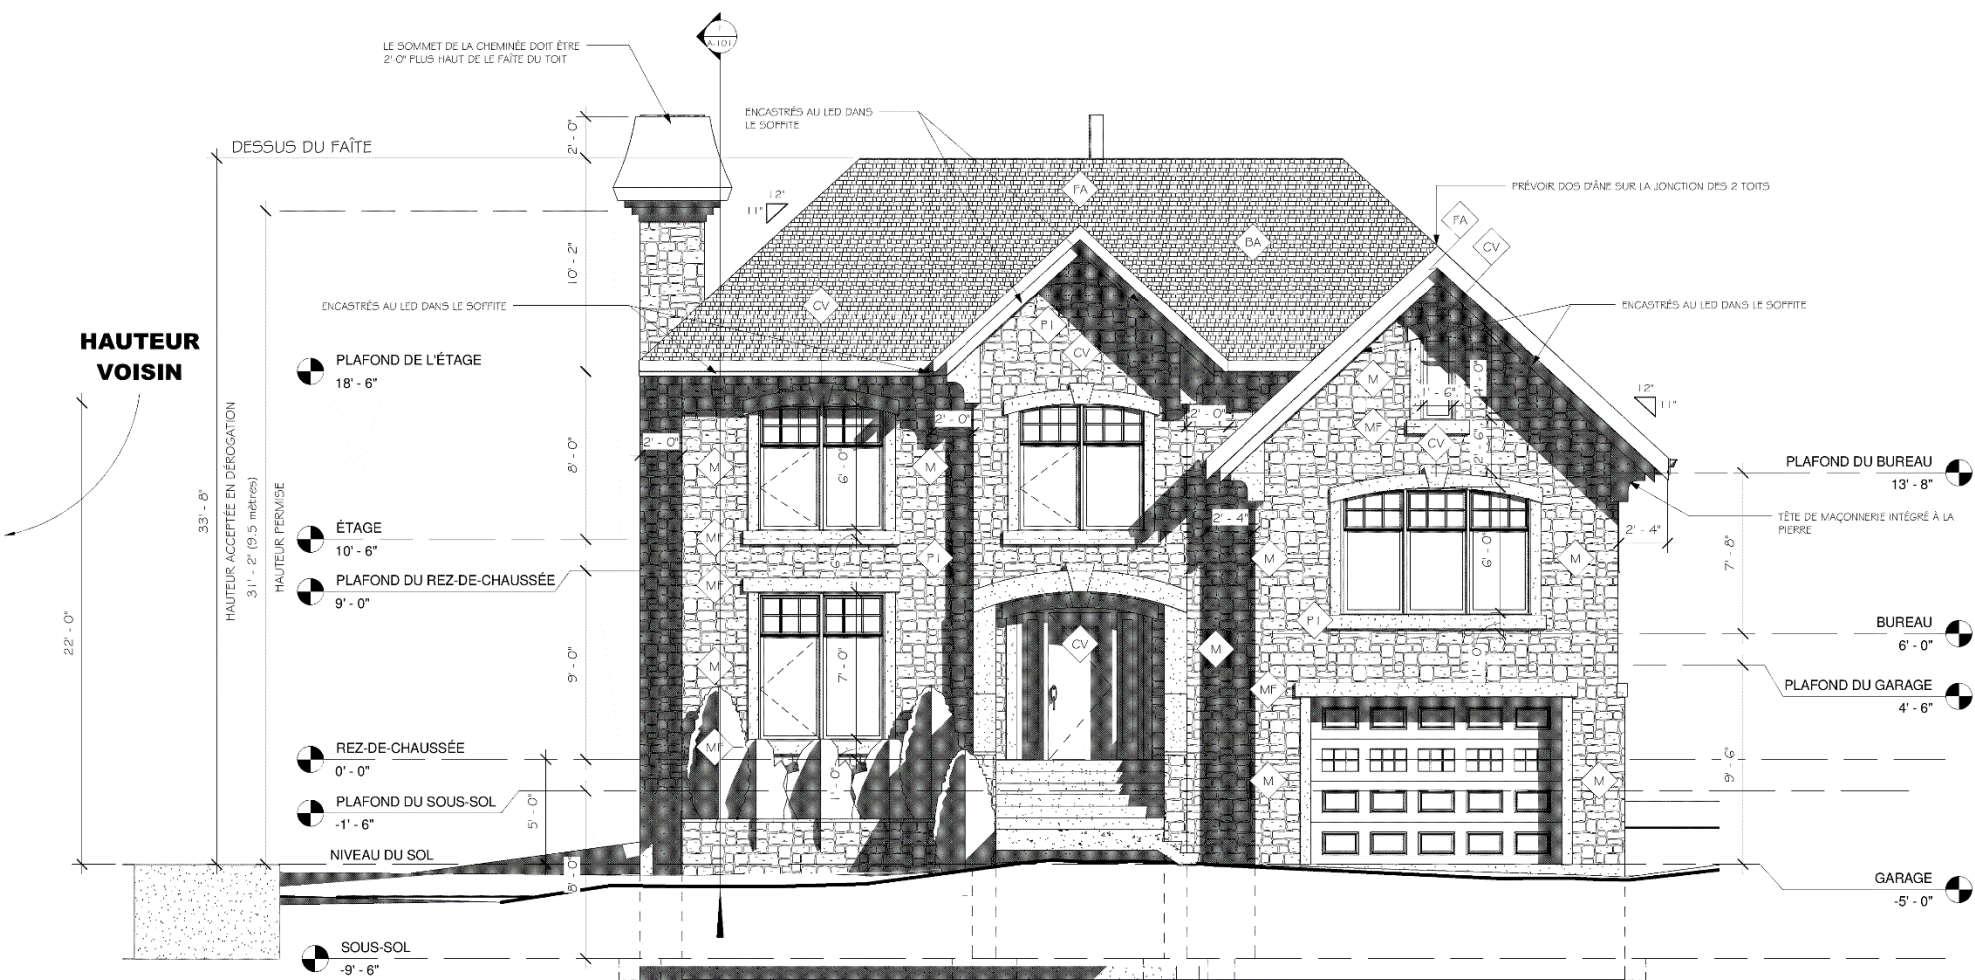

1 AVANT
1/4" = 1'-0"

AUCUN VOISIN
DE CE CÔTÉ

NOTES:
L'entrepreneur sera tenu de vérifier, sous sa seule
responsabilité, toutes les mesures sur place avant
de commencer tout travail.

RÉVISIONS		
no	Date	Descriptions

PROJET:
NOUVELLE RÉSIDENCE

CLIENT:


INGÉNIEURS EXPERTS CONSEILS:

TITRE DU DESSIN:
ÉLÉVATION AVANT

ÉMISSION	
POUR CONSTRUCTION	
UTILISER	
POUR CONSTRUCTION	

CONÇU PAR: 1	A-104
RESPONSABLE TECH:	
DESSINÉ PAR:	
VÉRIFIÉ PAR:	
ÉCHELLE: INDICUÉE	14
DATE:	

NOUVELLE RÉSIDENCE

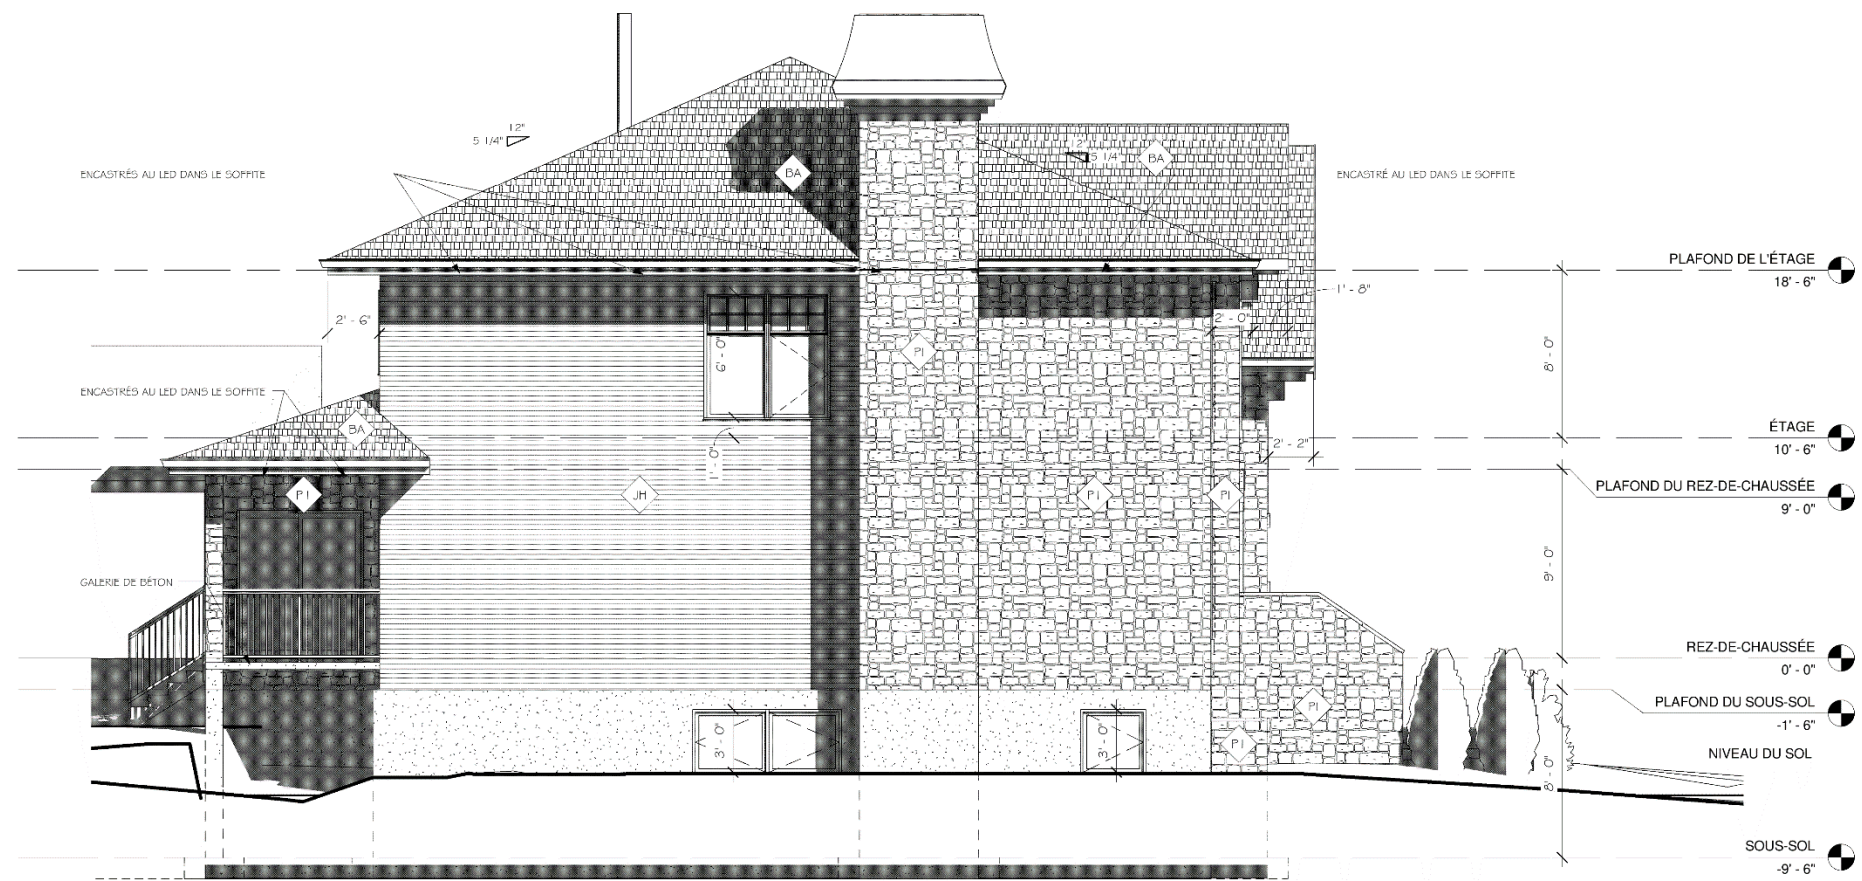

1 GAUCHE
1/4" = 1'-0"

NOTES:
L'entrepreneur sera tenu de vérifier, sous sa seule responsabilité, toutes les mesures sur place avant de commencer tout travail.

RÉVISIONS

no	Date	Descriptions
----	------	--------------

PROJET:
NOUVELLE RÉSIDENCE

CLIENT:

INGÉNIEURS EXPERTS CONSEILS:

TITRE DU DESSIN:
ÉLEVATION GAUCHE

ÉMISSION

POUR CONSTRUCTION

UTILISER
POUR CONSTRUCTION

CONÇU PAR: E

RESPONSABLE TECH:

DESSINÉ PAR:

VÉRIFIÉ PAR:

ÉCHELLE: INDICUÉE

DATE:

A-105

14

NOUVELLE RÉSIDENCE



1 ARRIÈRE
1/4" = 1'-0"

NOTES:		
L'entrepreneur sera tenu de vérifier, sous sa seule responsabilité, toutes les mesures sur place avant de commencer tout travail.		
RÉVISIONS		
no	Date	Descriptions

PROJET:	NOUVELLE RÉSIDENCE
CLIENT:	
INGÉNIEURS EXPERTS CONSEILS:	
TITRE DU DESSIN:	ÉLEVATION ARRIÈRE

CONÇU PAR:	A-106
RESPONSABLE TECH:	
DESSINÉ PAR:	
VÉRIFIÉ PAR:	
ÉCHELLE: INDICUÉE	14
DATE:	

NOUVELLE RÉSIDENCE



1 DROITE
1/4" = 1'-0"

NOTES:

L'entrepreneur sera tenu de vérifier, sous sa seule responsabilité, toutes les mesures sur place avant de commencer tout travail.

RÉVISIONS		
no	Date	Descriptions

PROJET:

NOUVELLE RÉSIDENCE

CLIENT:

INGÉNIEURS EXPERTS CONSEILS:


TITRE DU DESSIN:

ÉLÉVATION DROITE

	ÉMISSION
	POUR CONSTRUCTION
	UTILISER
	POUR CONSTRUCTION

CONÇU PAR:	A-107
RESPONSABLE TECH:	
DESSINÉ PAR:	
VÉRIFIÉ PAR:	
ÉCHELLE: INDICUÉE	14
DATE:	

NOUVELLE RÉSIDENCE

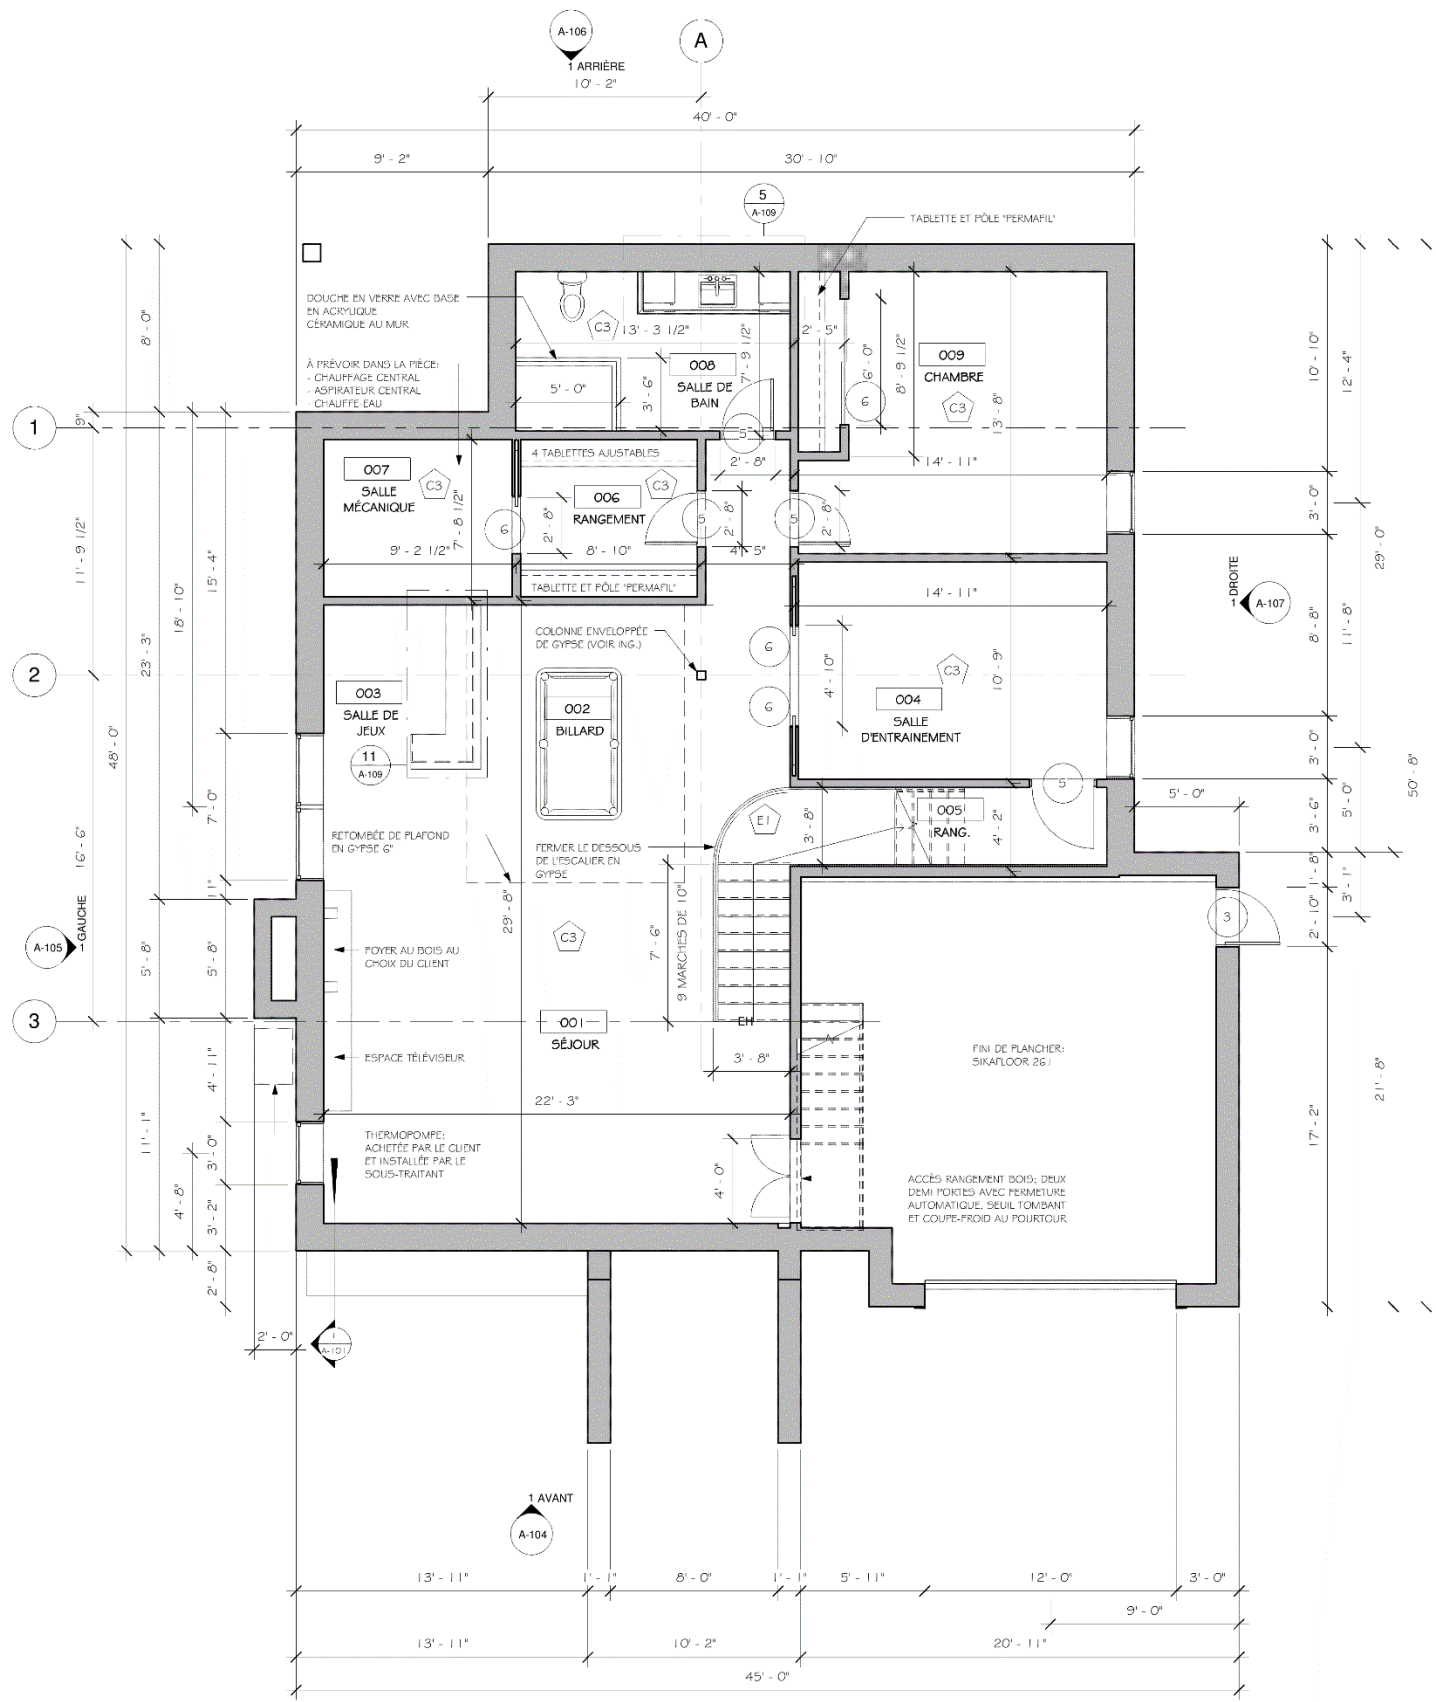

1 SOUS-SOL
1/4" = 1'-0"

NOTES:
L'entrepreneur sera tenu de vérifier, sous sa seule responsabilité, toutes les mesures sur place avant de commencer tout travail.

RÉVISIONS		
no	Date	Descriptions

PROJET:
NOUVELLE RÉSIDENCE

CLIENT:


INGÉNIEURS EXPERTS CONSEILS:

TITRE DU DESSIN:
PLAN DU SOUS-SOL

ÉMISSION	
POUR CONSTRUCTION	
UTILISER	
POUR CONSTRUCTION	

CONÇU PAR:	A-101
RÉSPONSABLE TECH:	
DESSINÉ PAR:	14
VÉRIFIÉ PAR:	
ÉCHELLE: INDICUÉE	
DATE:	

NOUVELLE RÉSIDENCE

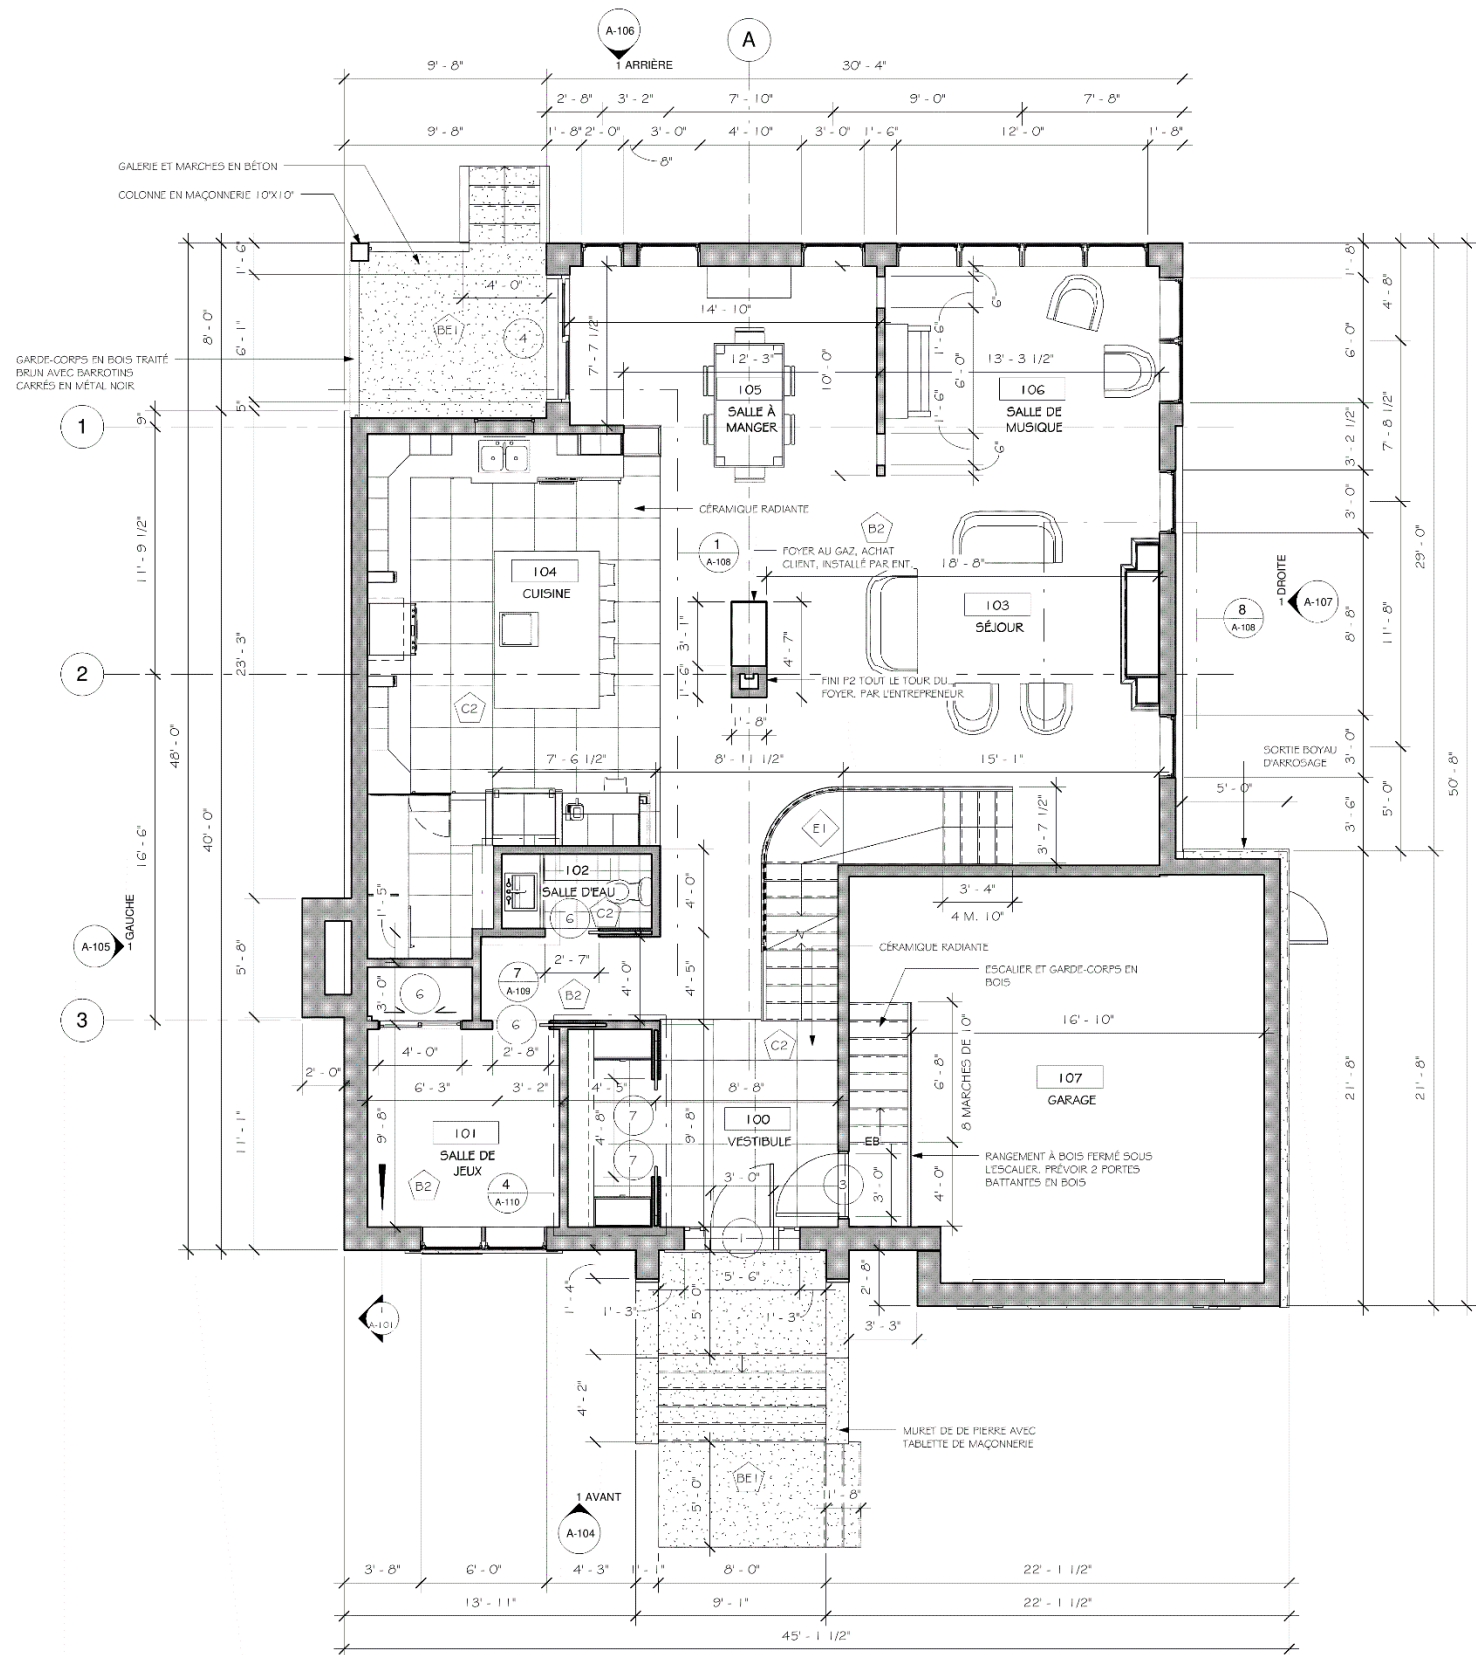

1 REZ-DE-CHAUSSÉE
1/4" = 1'-0"

NOTES:
L'entrepreneur sera tenu de vérifier, sous sa seule responsabilité, toutes les mesures sur place avant de commencer tout travail.

RÉVISIONS

no	Date	Description
----	------	-------------

PROJET:
NOUVELLE RÉSIDENCE

CLIENT:



INGÉNIEURS EXPERTS CONSEILS:

TITRE DU DESSIN:
PLAN DU REZ-DE-CHAUSSÉE

ÉMISSION
POUR CONSTRUCTION
UTILISER
POUR CONSTRUCTION

CONÇU PAR: 1	A-102
RESPONSABLE TECH:	
DESSINÉ PAR:	
VÉRIFIÉ PAR:	
ÉCHELLE: INDiquÉE	14
DATE:	

NOUVELLE RÉSIDENCE

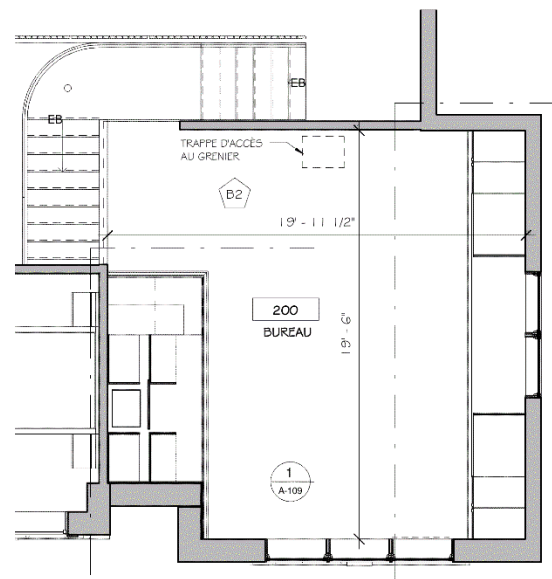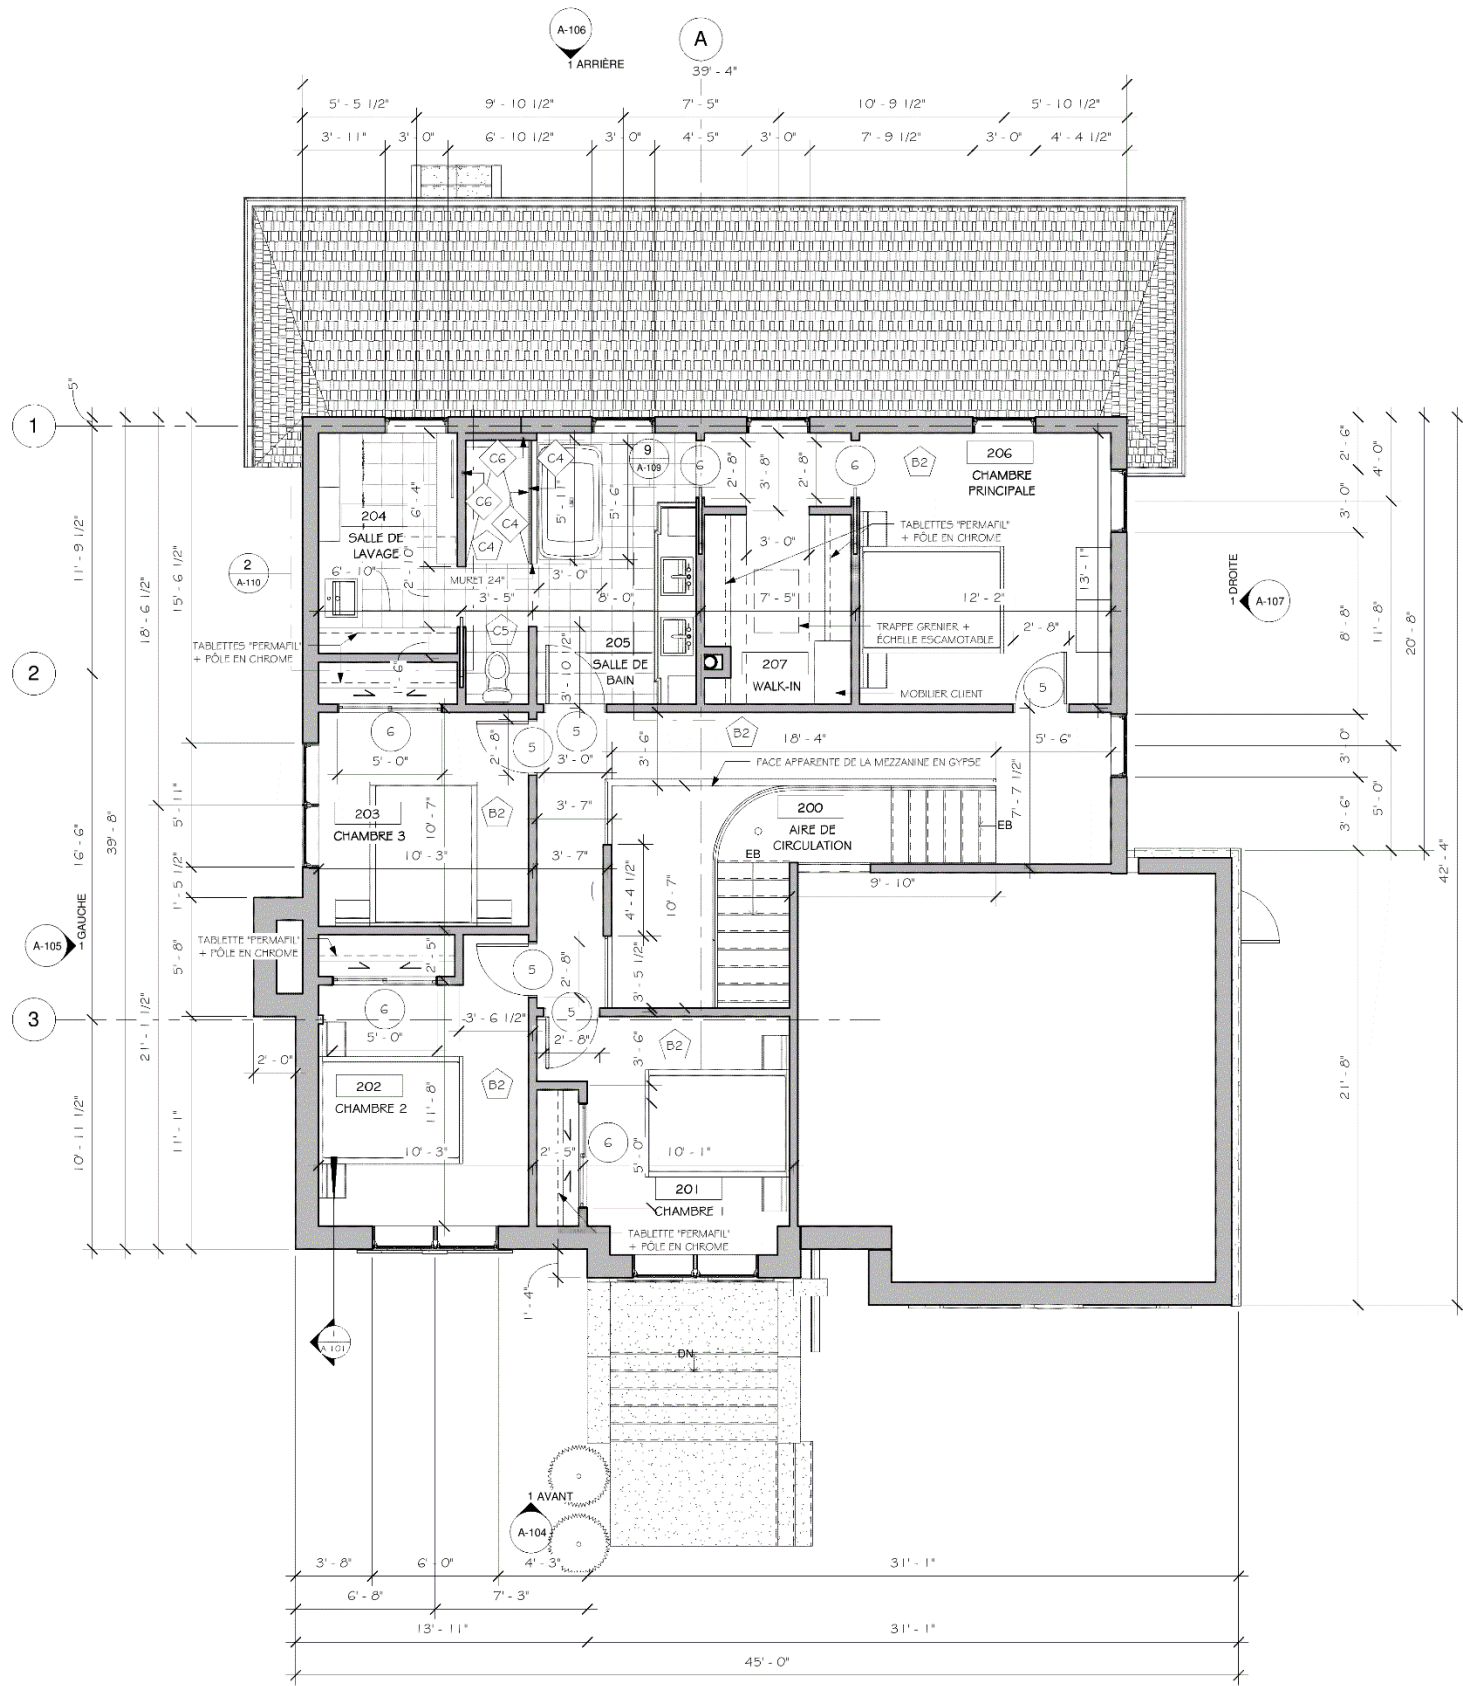

NOTES:
L'entrepreneur sera tenu de vérifier, sous sa seule responsabilité, toutes les mesures sur place avant de commencer tout travail.

RÉVISIONS		
no	Date	Descriptions

PROJET:
NOUVELLE RÉSIDENCE

CLIENT:


INGÉNIEURS EXPERTS CONSEILS:

TITRE DU DESSIN:
PLAN DE L'ÉTAGE ET SECTION
BUREAU

ÉMISSION	
POUR CONSTRUCTION	
UTILISER	
POUR CONSTRUCTION	

CONÇU PAR:	A-103
RESPONSABLE TECH:	
DESSINÉ PAR:	
VÉRIFIÉ PAR:	
ÉCHELLE: INDICUÉE	14
DATE:	

NOUVELLE RÉSIDENCE

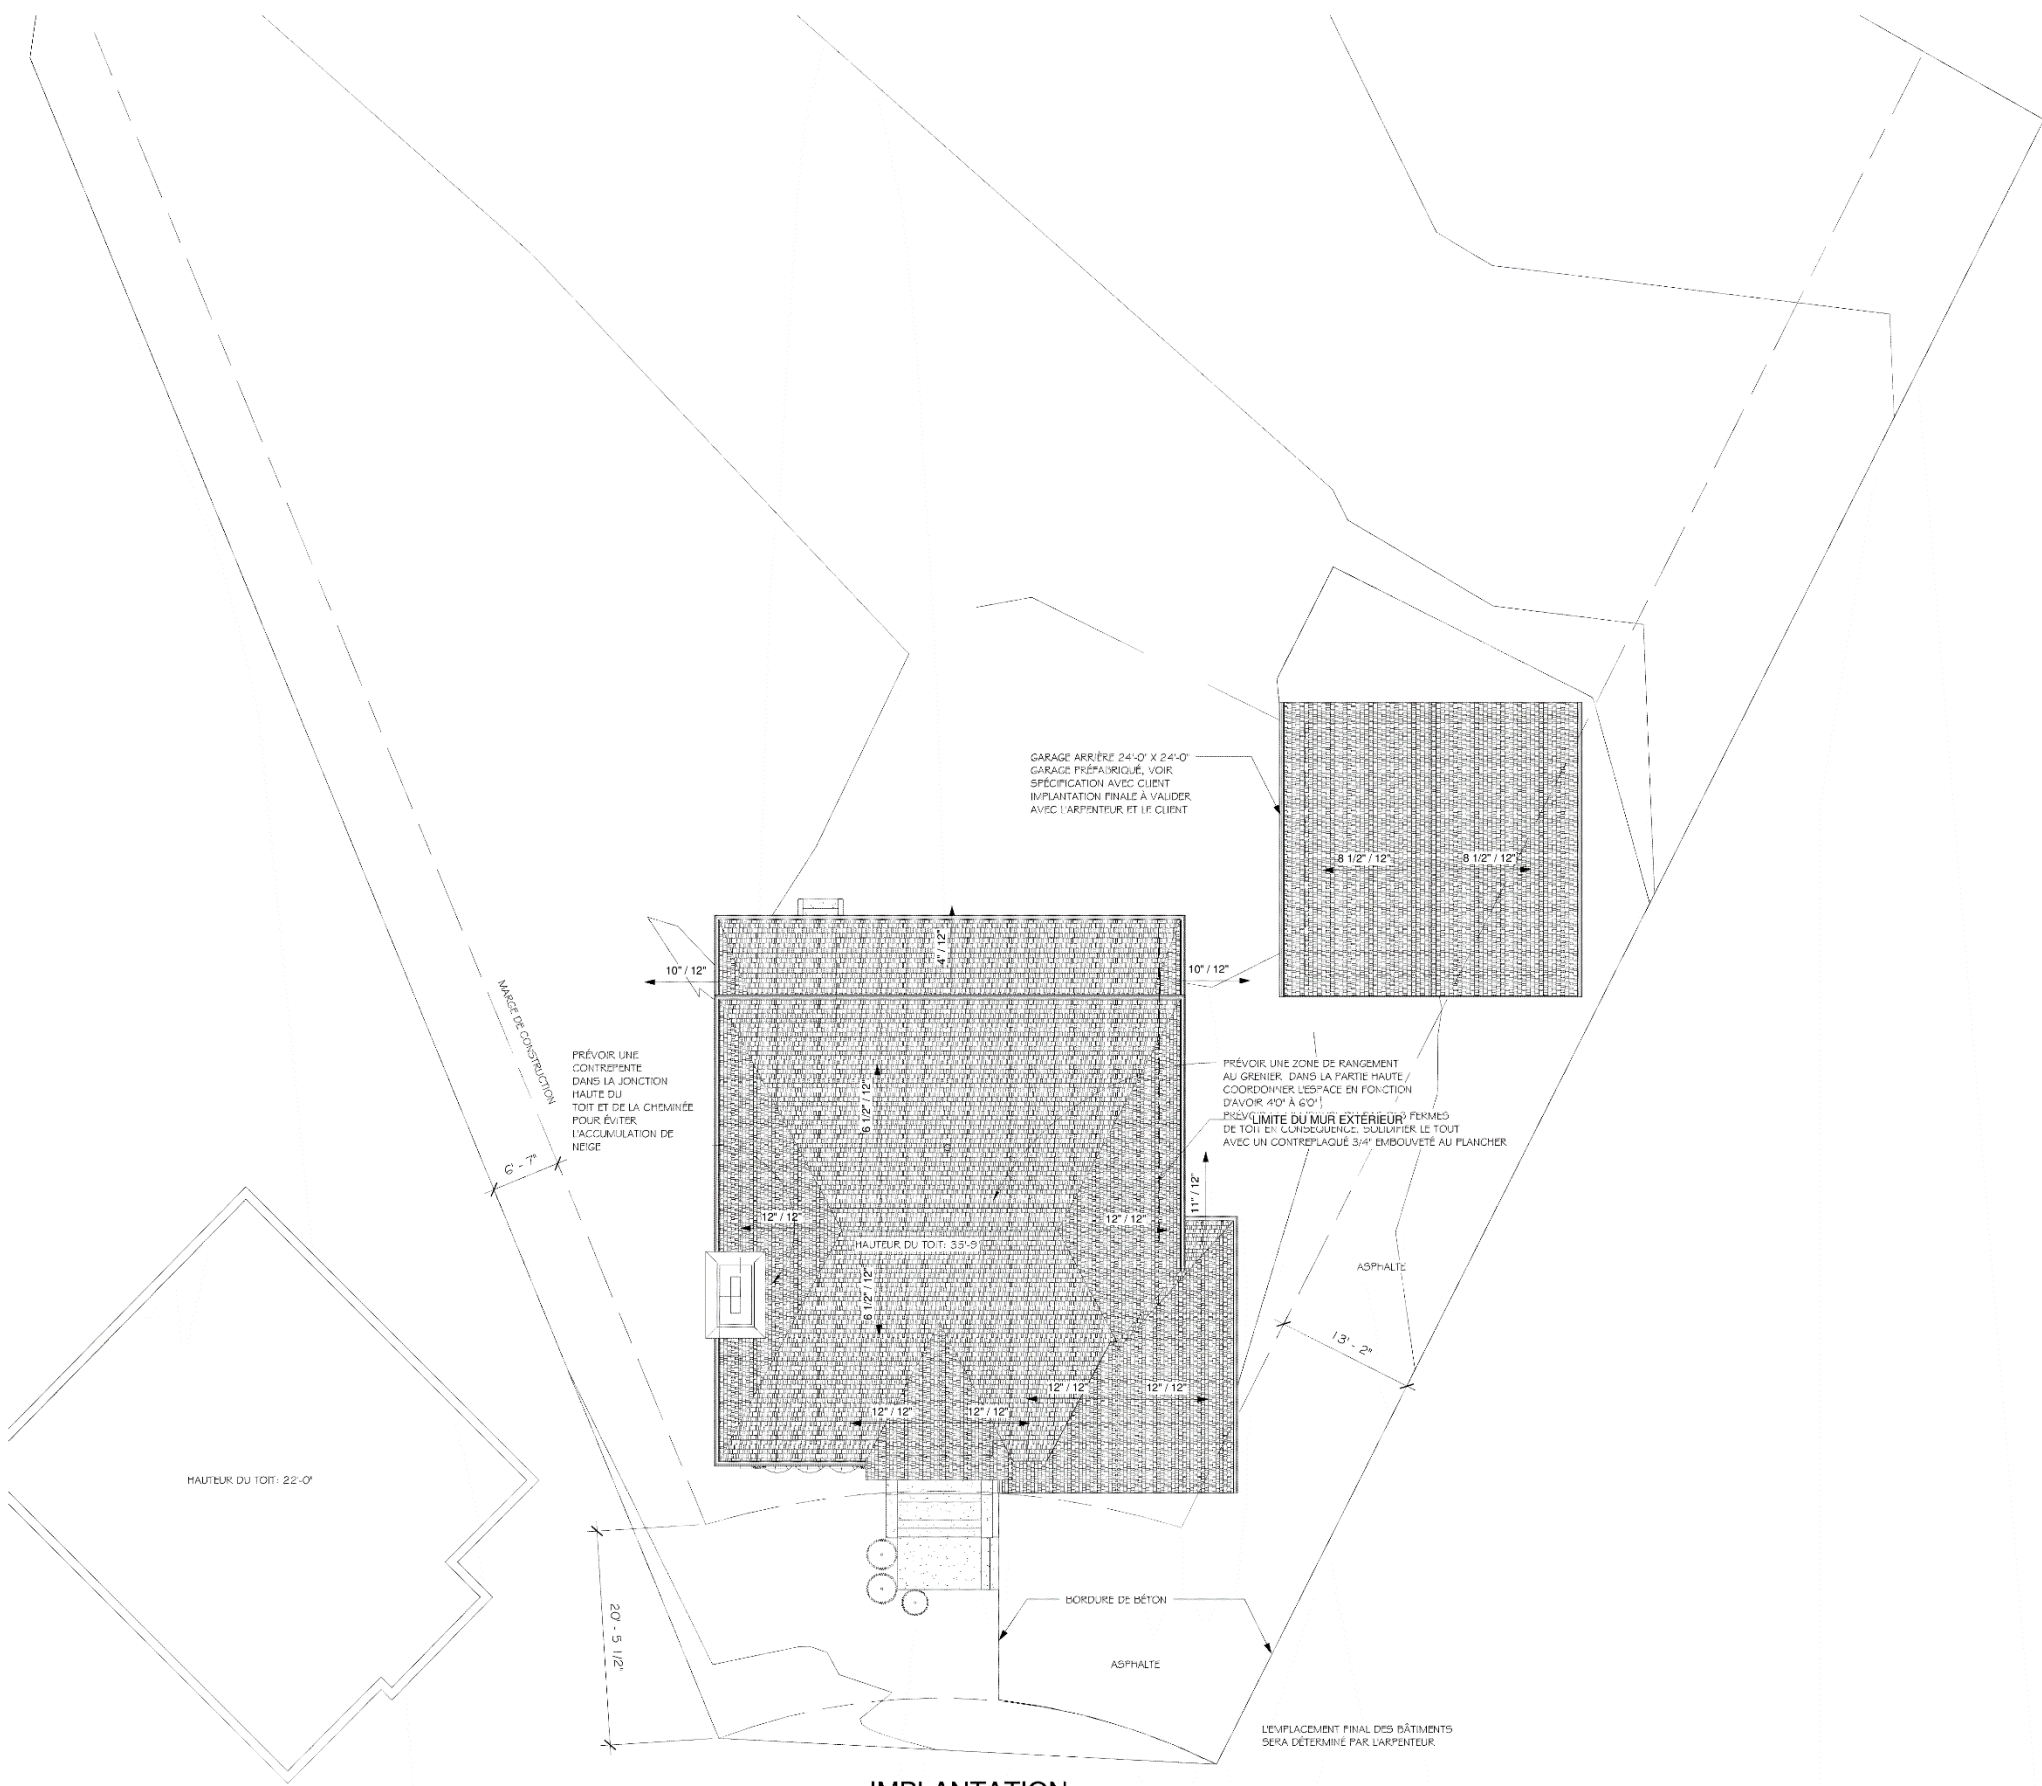

GARAGE ARRIÈRE 24'-0" X 24'-0"
GARAGE PRÉFABRICÉ, VOIR
SPÉCIFICATION AVEC CLIENT
IMPLANTATION FINALE À VALIDER
AVEC L'ARPEUTEUR ET LE CLIENT

PRÉVOIR UNE ZONE DE RANGEMENT
AU GRENIER, DANS LA PARTIE HAUTE /
COORDONNER L'ESPACE EN FONCTION
D'AVOIR 4'0" À 6'0"
PISCINE LIMITE DU MUR EXTÉRIEUR FERMÉE
DE TOIT EN CONSÉQUENCE, SOLIDIFIER LE TOIT
AVEC UN CONTREPLAQUÉ 3/4" ENBOÛTÉ AU PLANCHER

PRÉVOIR UNE
CONTRE-EMMENTE
DANS LA JOINTURE
HAUTE DU
TOIT ET DE LA CHEMINÉE
POUR ÉVITER
L'ACCUMULATION DE
NEIGE

HAUTEUR DU TOIT: 22'-0"

1 IMPLANTATION

1/8" = 1'-0"

NOTES:
L'entrepreneur sera tenu de vérifier, sous sa seule
responsabilité, toutes les mesures sur place avant
de commencer tout travail.

RÉVISIONS

no	Date	Description
----	------	-------------

PROJET:
NOUVELLE RÉSIDENCE



CLIENT:

INGÉNIEURS EXPERTS-CONSEILS:

TITRE DU DESSIN:
IMPLANTATION

NE PAS UTILISER POUR CONSTRUCTION

ÉMISSION:

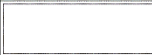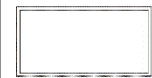

CONÇU PAR:	A-100
RESPONSABLE TECH:	
DESSINÉ PAR:	12
VÉRIFIÉ PAR:	
ÉCHELLE: INDIQUÉE	
DATE:	

NOUVELLE RÉSIDENCE