


NOTE:
L'ENTREPRENEUR, SOUS-TRAITANT
OU FOURNISSEUR DE MATERIAUX
DEVRA VERIFIER LES COTES
INSCRITES SUR LE PLAN.
TOUTES COTES DISCORDANTES OU
ABSENTES DEVRONT ETRE SIGNALEES
AU CONCEPTEUR DANS LES PLUS
BREFS DELAIS, EN CAS D'INCERTITUDE
OU D'INCOMPREHENSION TOUJOURS
CONSULTER LE CONCEPTEUR.

LES COTES ONT PRIORITES
SUR LE DESSIN

PLAN RÉALISÉ SELON
CODÉ DE CONSTRUCTION DU QUÉBEC 2010

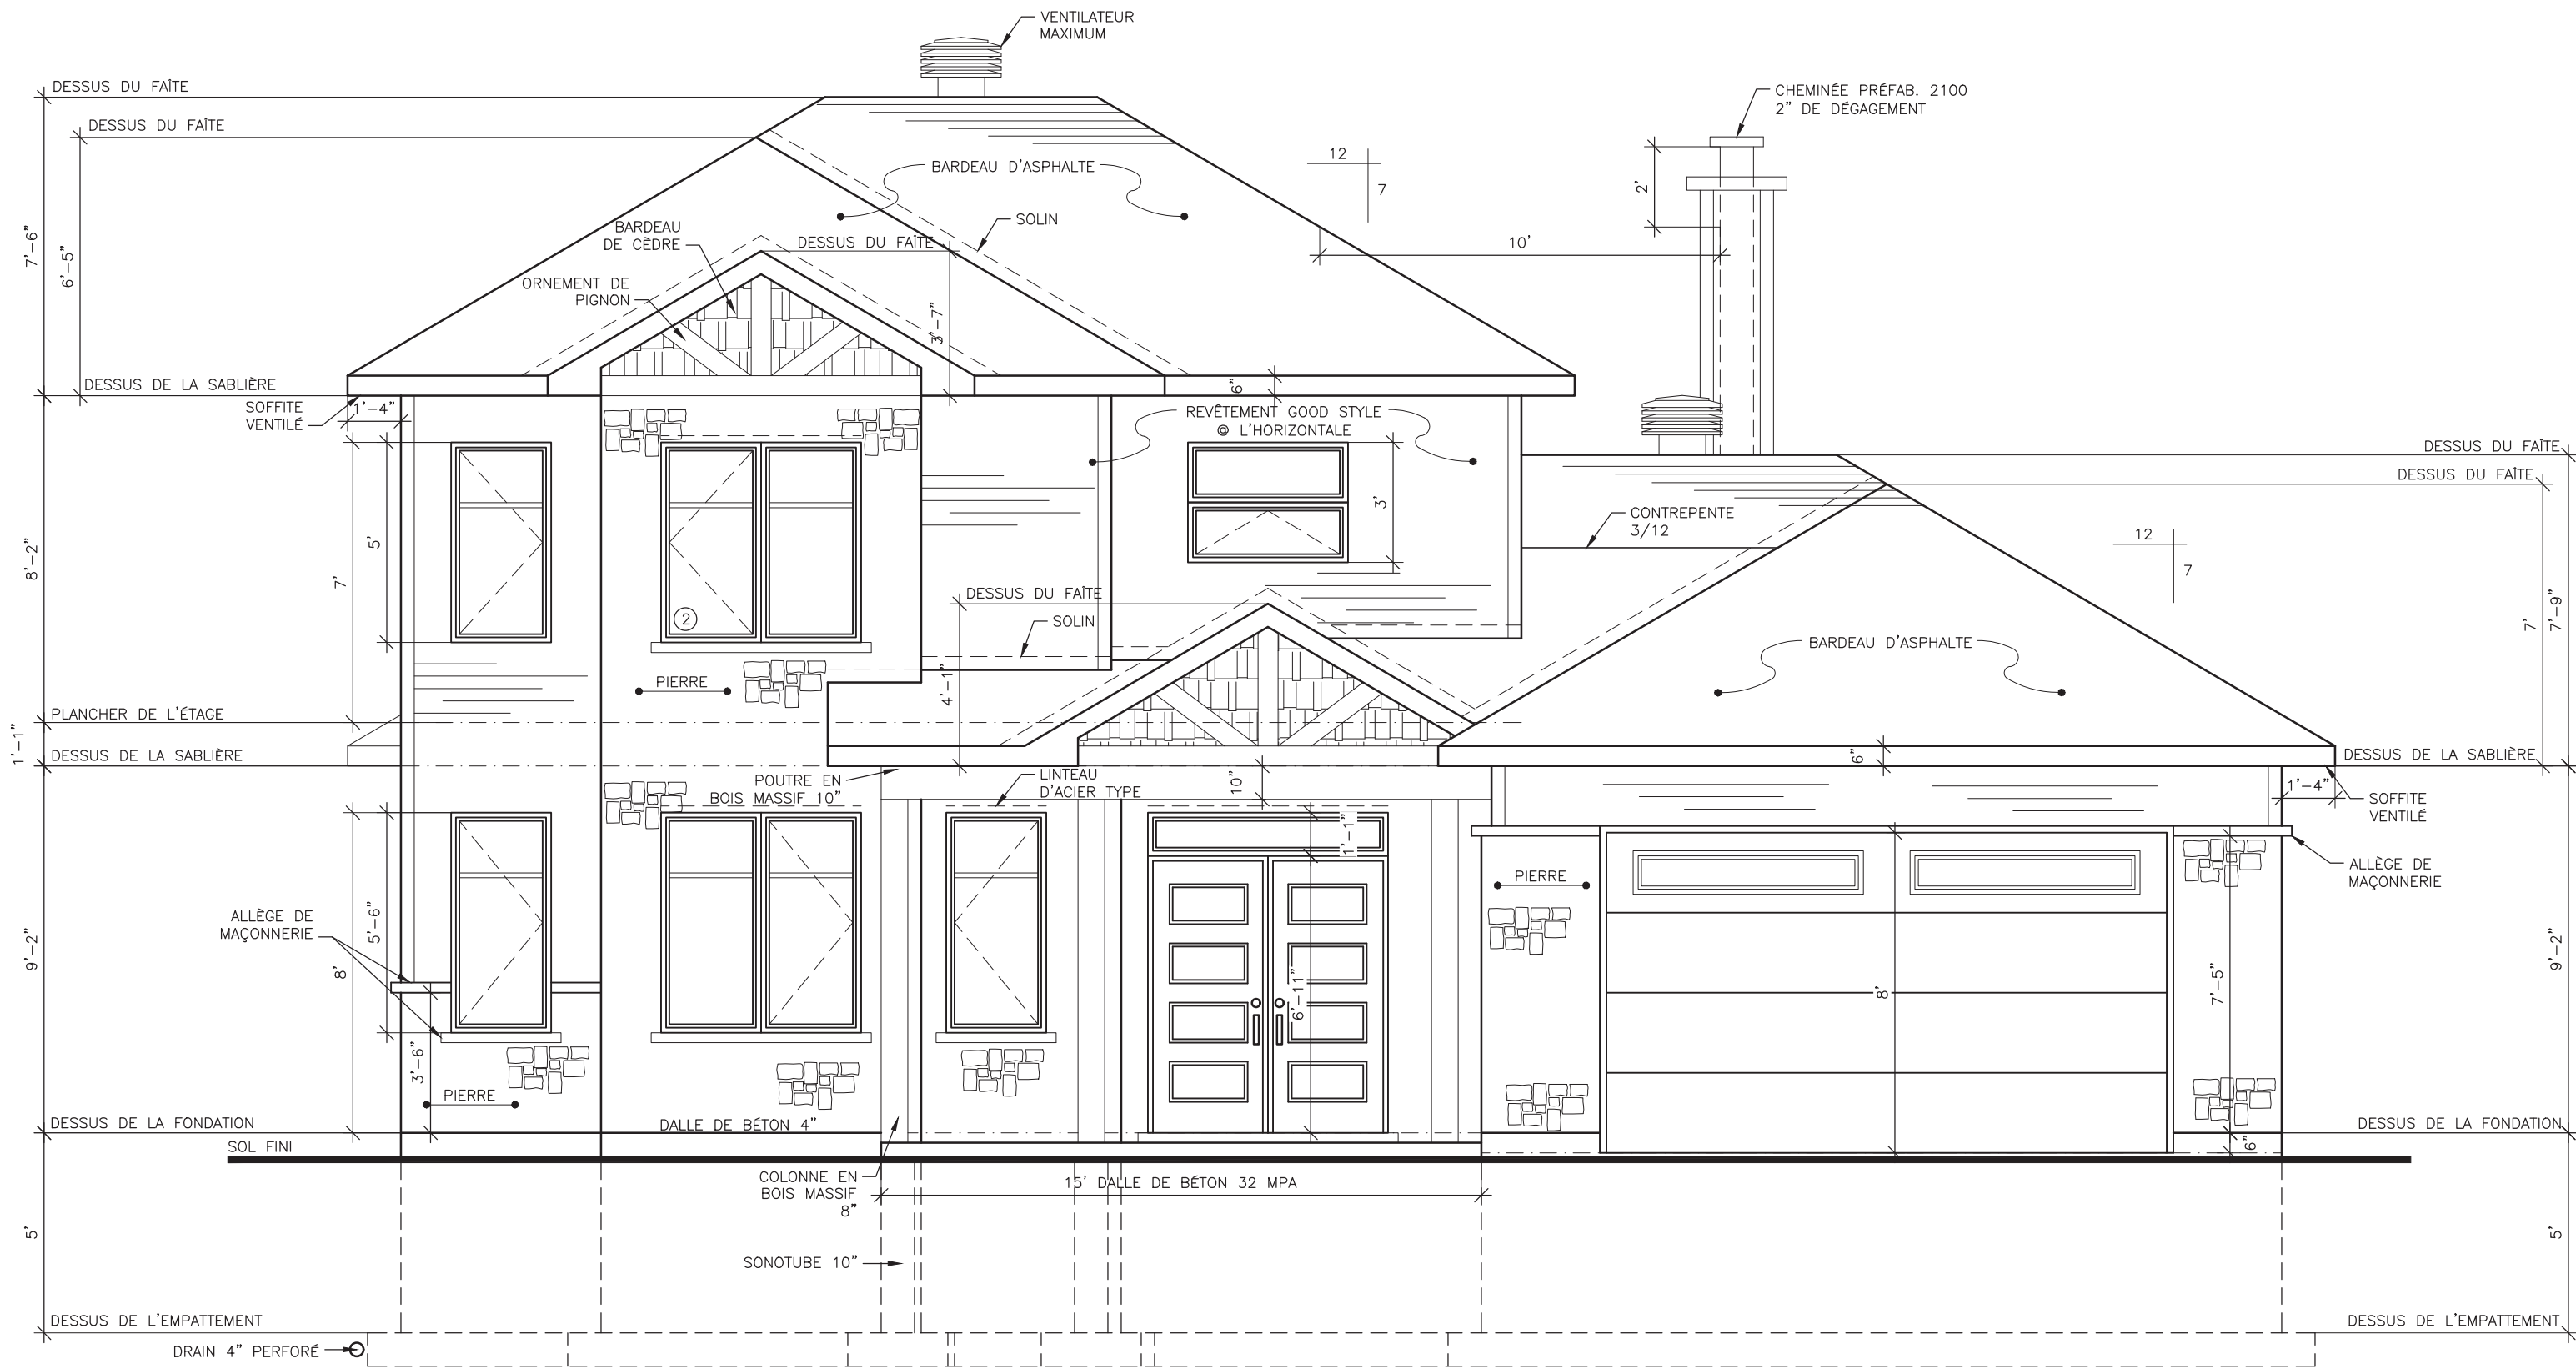

ÉLÉVATION AVANT

Ce plan est une gracieuseté de



TOUS DROITS RÉSERVÉS
REPRODUCTION INTERDITE

PROJET:

ADRESSE:

TITRE:

ÉLÉVATION

POUR SOUMISSION		
POUR CONSTRUCTION		
TEL QUE CONSTRUIT		
DATE:		
DESSINÉ PAR:		
VÉRIFIÉ PAR:		
NO DOSSIER :		
ÉCHELLE:	1/4"-1'-0"	1/8

NOTE:
L'ENTREPRENEUR, SOUS-TRAITANT
OU FOURNISSEUR DE MATERIAUX
DEVRA VERIFIER LES COTES
INSCRITES SUR LE PLAN.
TOUTES COTES DISCORDANTES OU
ABSENTES DEVRONT ETRE SIGNALEES
AU CONCEPTEUR DANS LES PLUS
BREFS DELAIS, EN CAS D'INCERTITUDE
OU D'INCOMPREHENSION TOUJOURS
CONSULTER LE CONCEPTEUR.

LES COTES ONT PRIORITES
SUR LE DESSIN

PLAN RÉALISÉ SELON
CODE DE CONSTRUCTION DU QUÉBEC 2010

Ce plan est une gracieuseté de




TOUS DROITS RÉSERVÉS
REPRODUCTION INTERDITE

PROJET:

ADRESSE:

TITRE:
ÉLÉVATION

POUR SOUMISSION		
POUR CONSTRUCTION		
TEL QUE CONSTRUIT		
DATE:		2/8
DESSINÉ PAR:		
VÉRIFIÉ PAR:		
NO DOSSIER :		
ÉCHELLE:	1/4"-1'-0"	

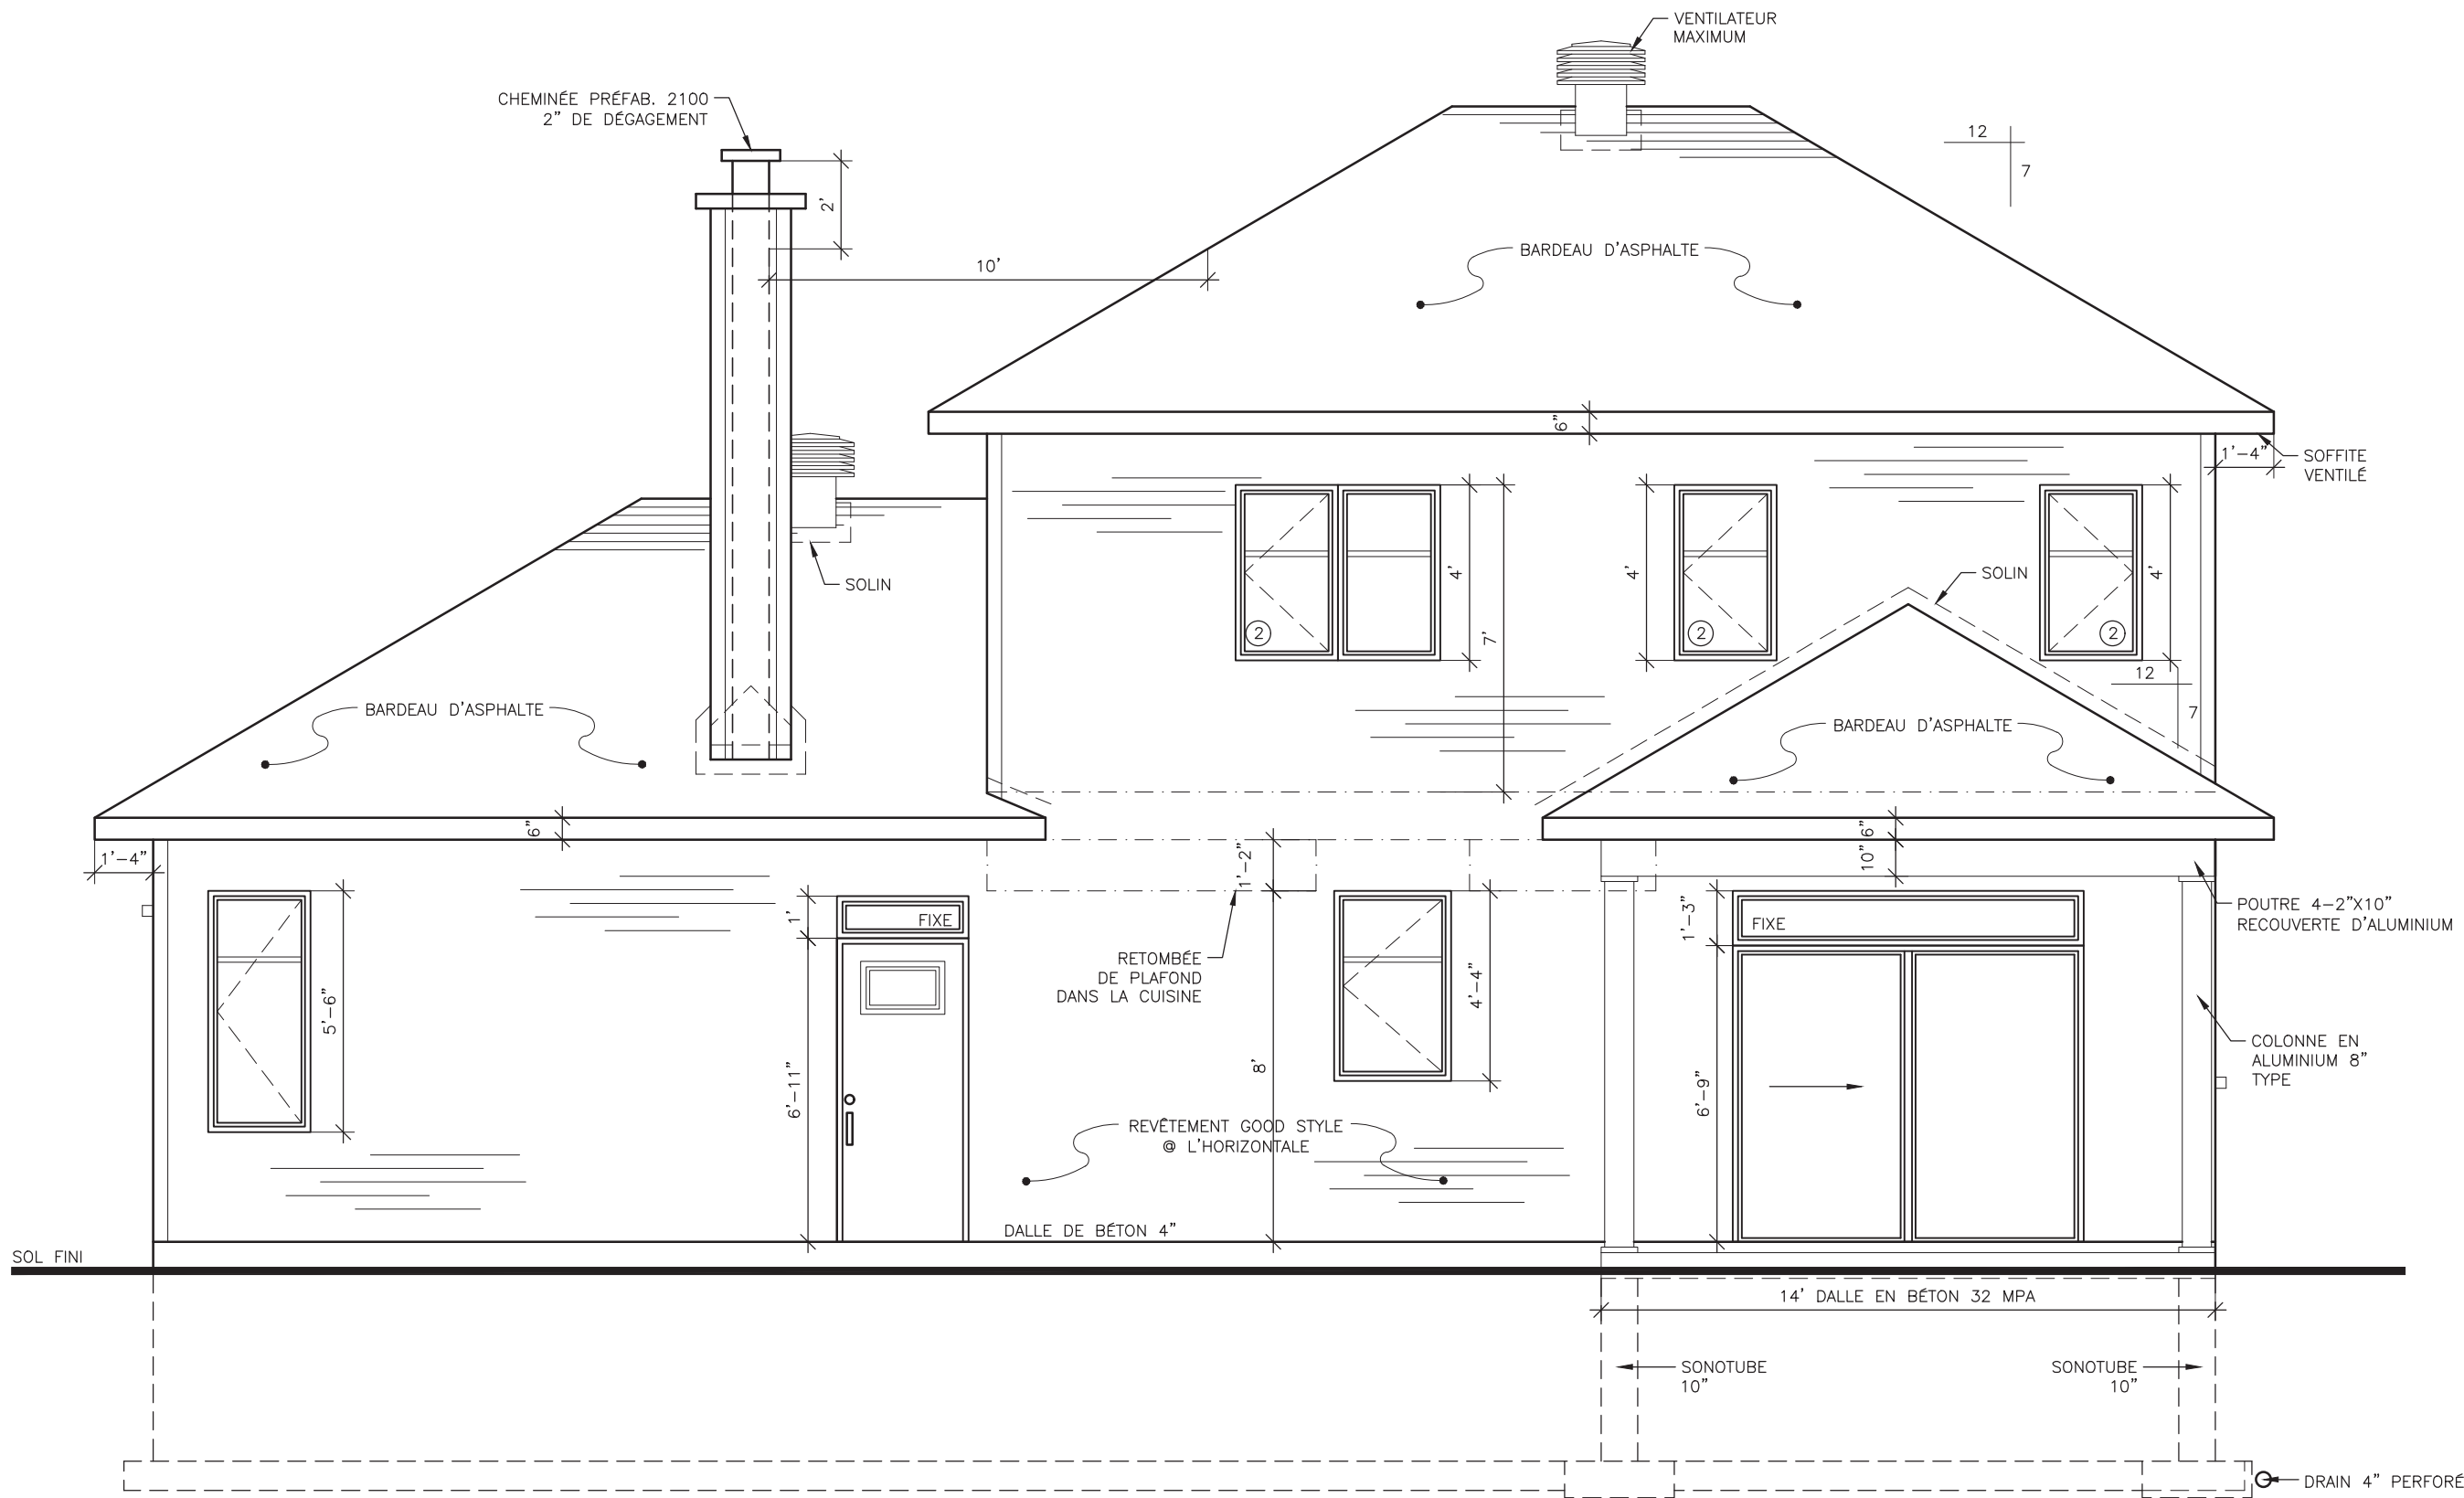

ÉLÉVATION ARRIÈRE

NOTE:
L'ENTREPRENEUR, SOUS-TRAITANT
OU FOURNISSEUR DE MATERIAUX
DEVRA VERIFIER LES COTES
INSCRITES SUR LE PLAN.
TOUTES COTES DISCORDANTES OU
ABSENTES DEVRONT ETRE SIGNALEES
AU CONCEPTEUR DANS LES PLUS
BREFS DELAIS, EN CAS D'INCERTITUDE
OU D'INCOMPREHENSION TOUJOURS
CONSULTER LE CONCEPTEUR.

LES COTES ONT PRIORITES
SUR LE DESSIN

PLAN RÉALISÉ SELON
CODE DE CONSTRUCTION DU QUÉBEC 2010

Ce plan est une gracieuseté de



**TOUS DROITS RÉSERVÉS
REPRODUCTION INTERDITE**


PROJET:

ADRESSE:

TITRE:

ÉLÉVATION

POUR SOUMISSION		
POUR CONSTRUCTION		
TEL QUE CONSTRUIT		
DATE:		
DESSINÉ PAR:		
VÉRIFIÉ PAR:		
NO DOSSIER :		
ÉCHELLE:	1/4"-1'-0"	

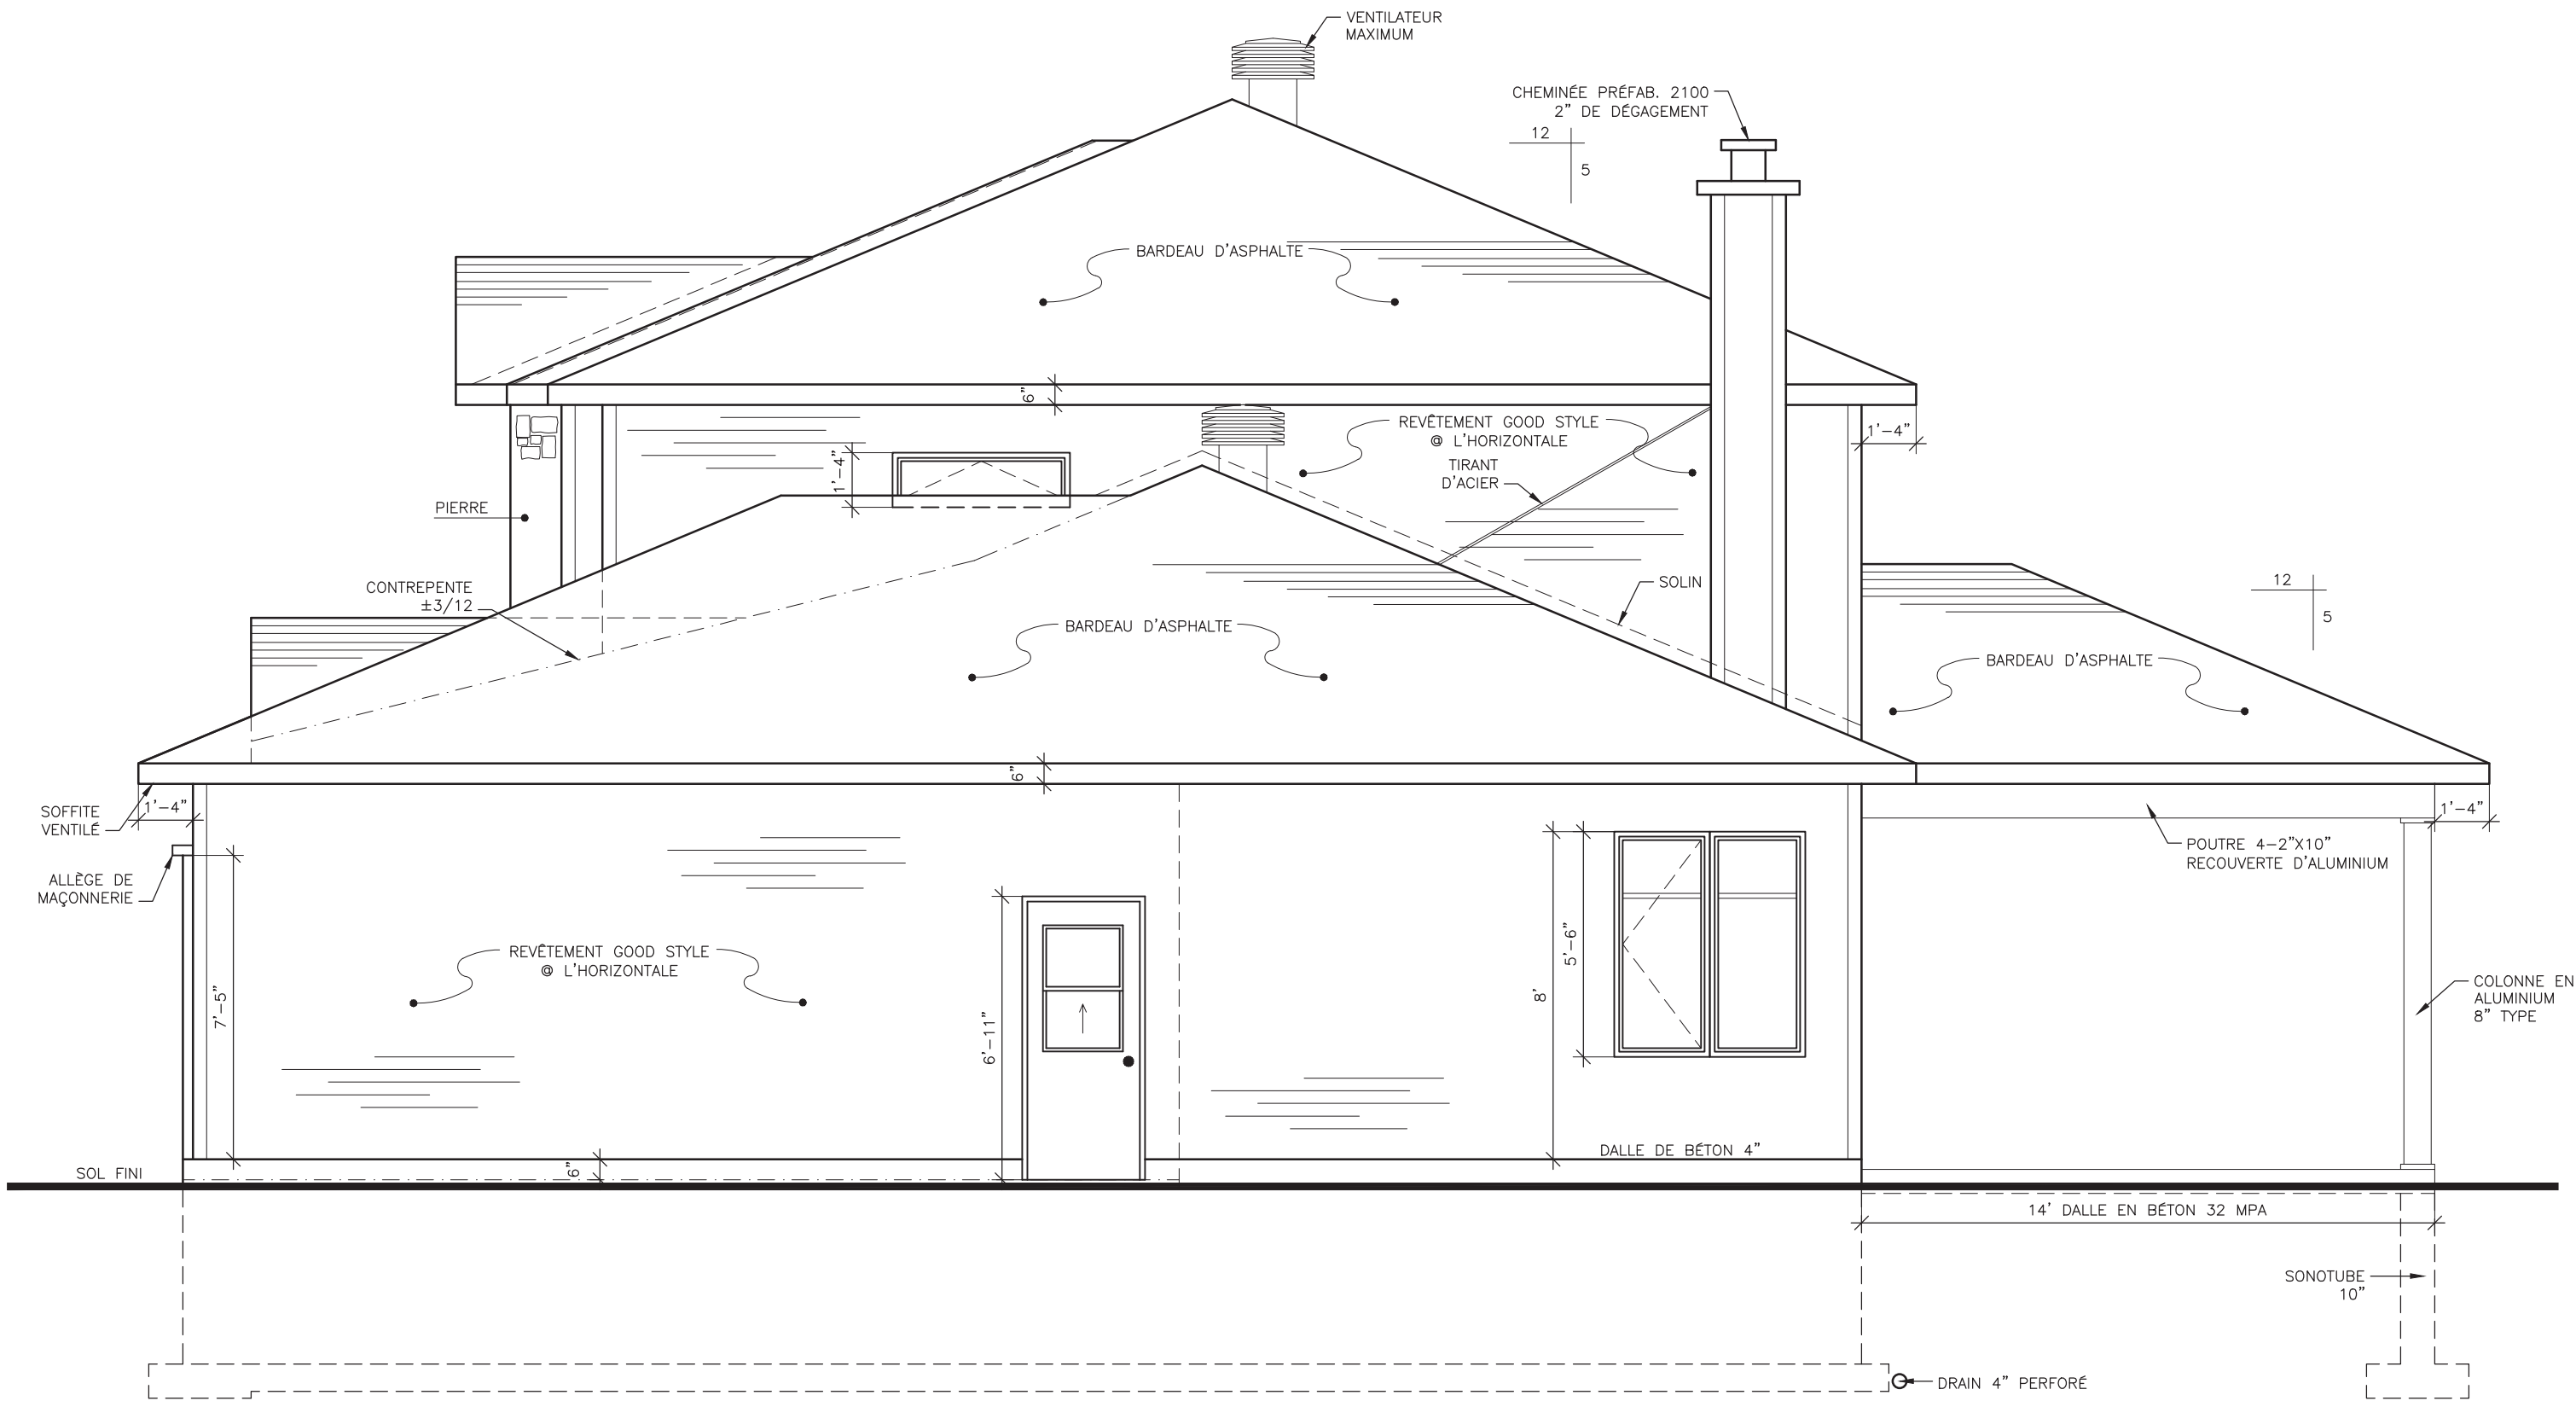

ÉLÉVATION DROITE

NOTE:
L'ENTREPRENEUR, SOUS-TRAITANT
OU FOURNISSEUR DE MATERIAUX
DEVRA VERIFIER LES COTES
INSCRITES SUR LE PLAN.
TOUTES COTES DISCORDANTES OU
ABSENTES DEVRONT ETRE SIGNALEES
AU CONCEPTEUR DANS LES PLUS
BREFS DELAIS, EN CAS D'INCERTITUDE
OU D'INCOMPREHENSION TOUJOURS
CONSULTER LE CONCEPTEUR.

LES COTES ONT PRIORITES
SUR LE DESSIN

PLAN RÉALISÉ SELON
CODE DE CONSTRUCTION DU QUÉBEC 2010

Ce plan est une gracieuseté de




TOUS DROITS RÉSERVÉS
REPRODUCTION INTERDITE

PROJET:

ADRESSE:

TITRE:
ÉLÉVATION

POUR SOUMISSION		
POUR CONSTRUCTION		
TEL QUE CONSTRUIT		
DATE:		
DESSINÉ PAR:		
VÉRIFIÉ PAR:		
NO DOSSIER :		
ÉCHELLE:	1/4"-1'-0"	4/8

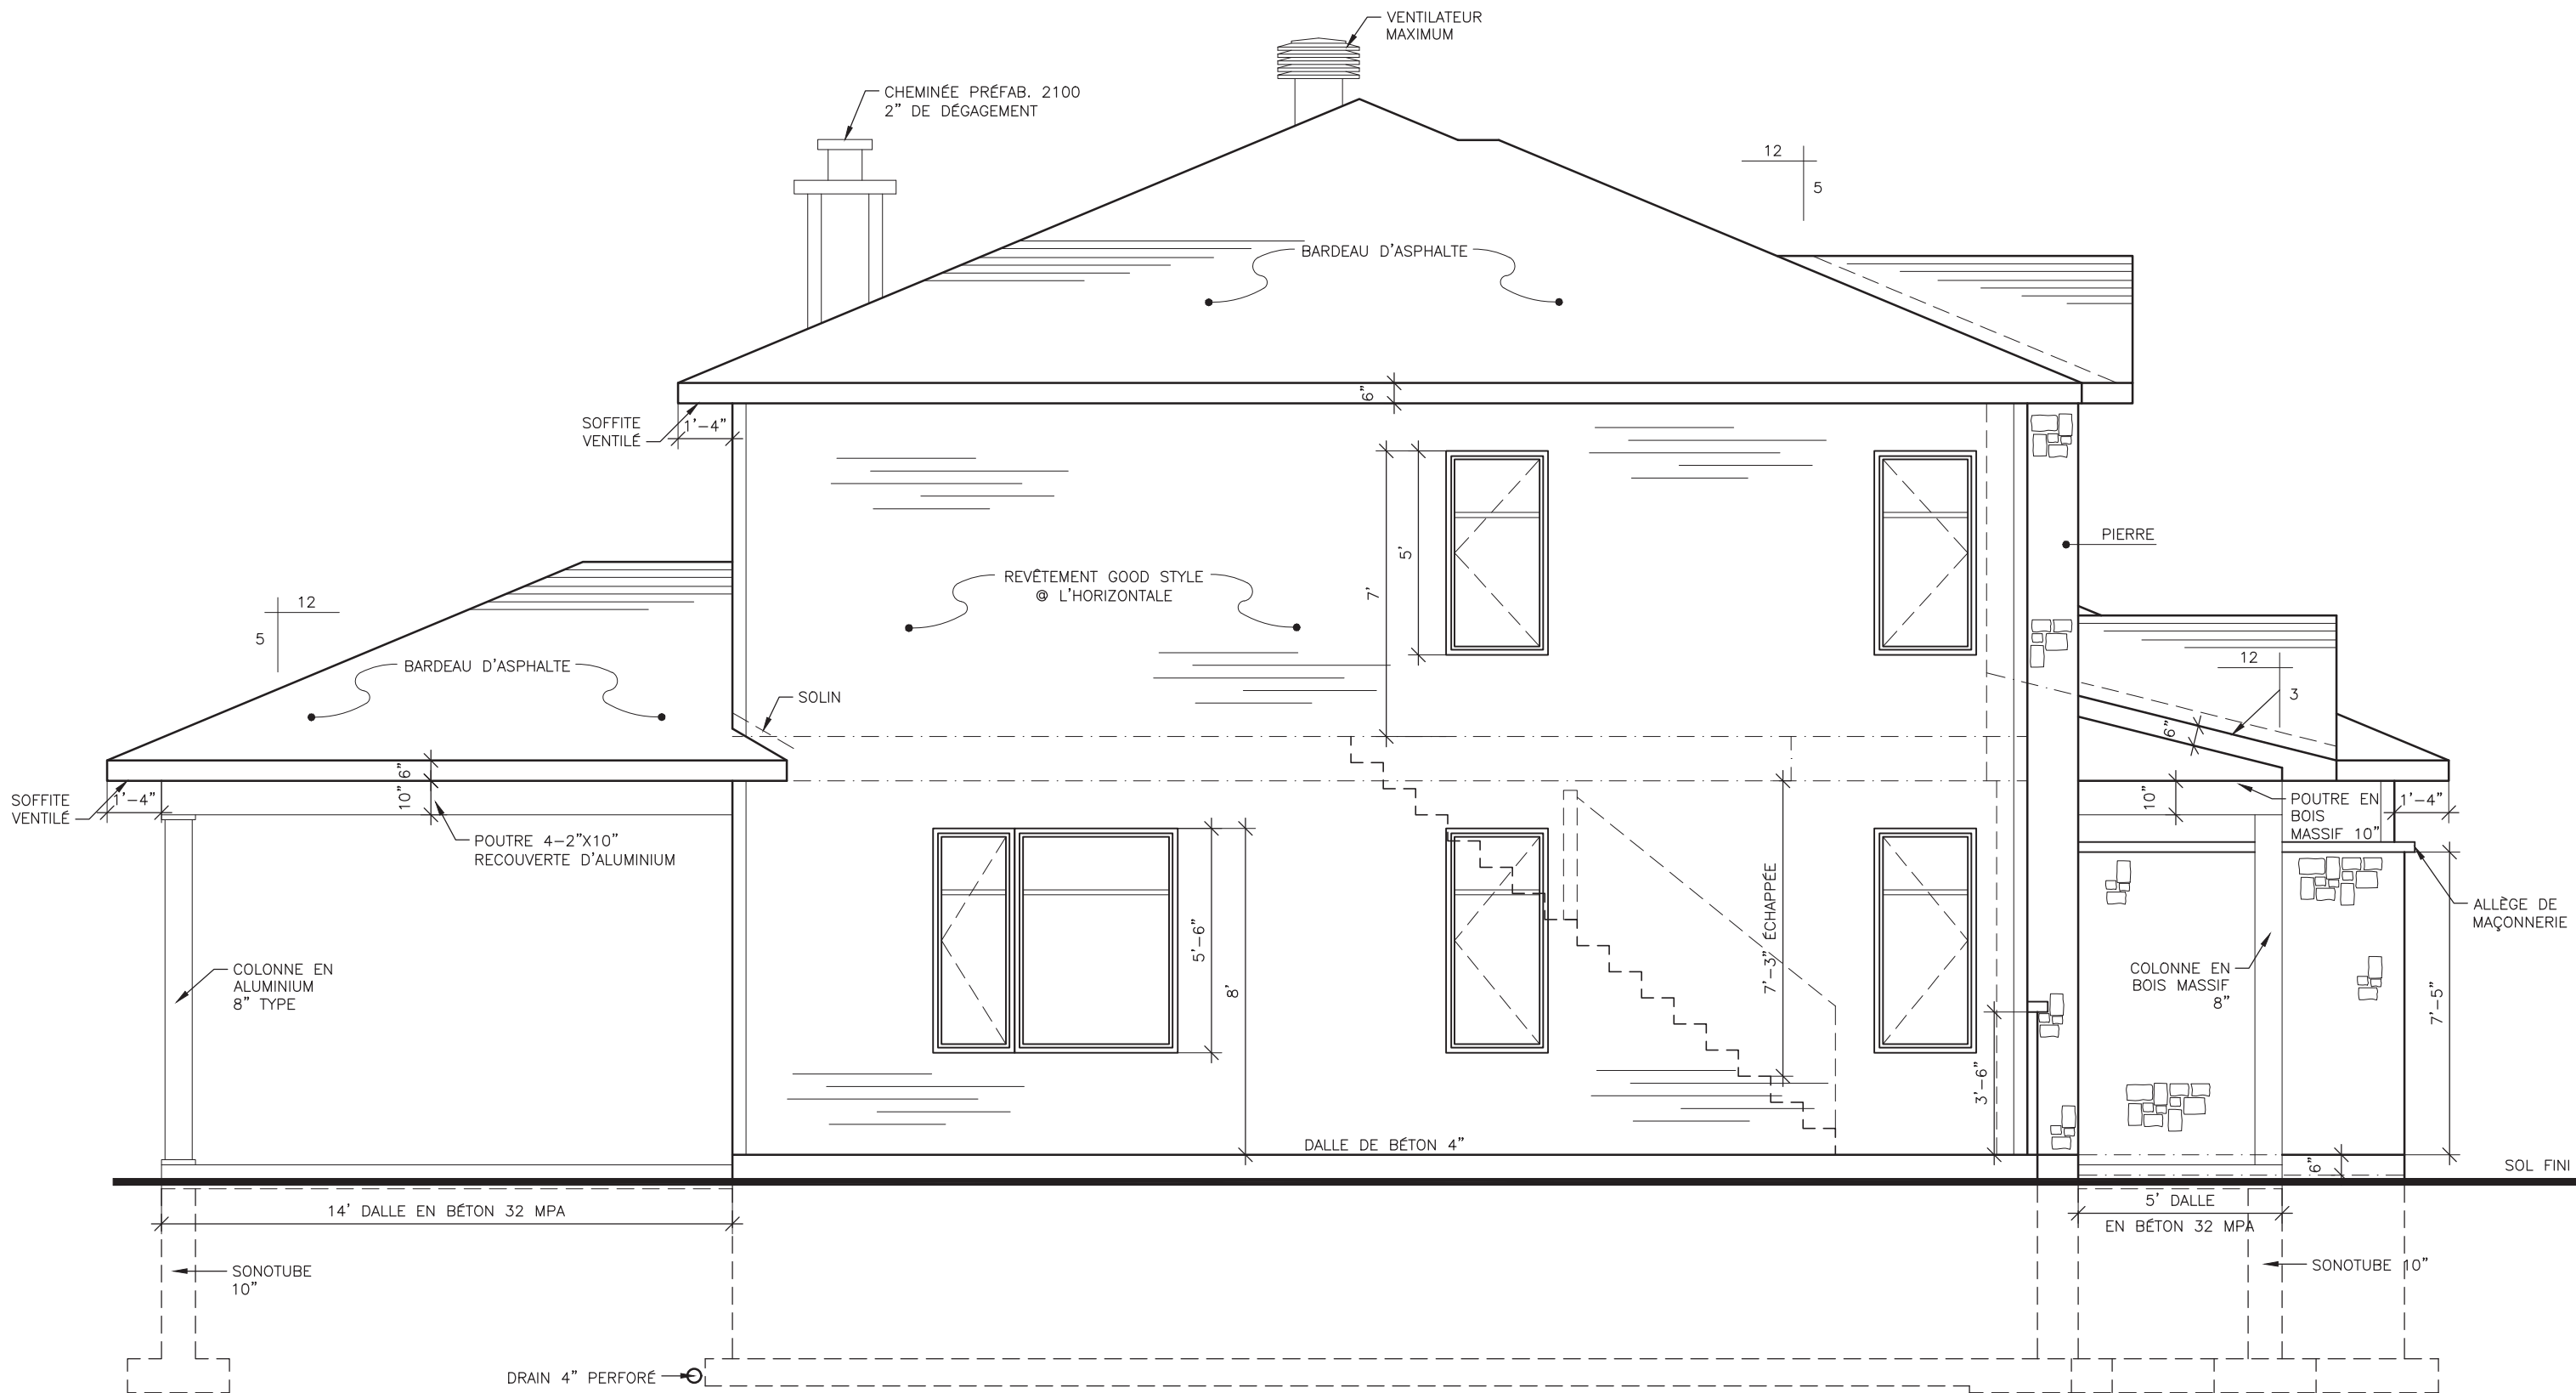

ÉLÉVATION GAUCHE

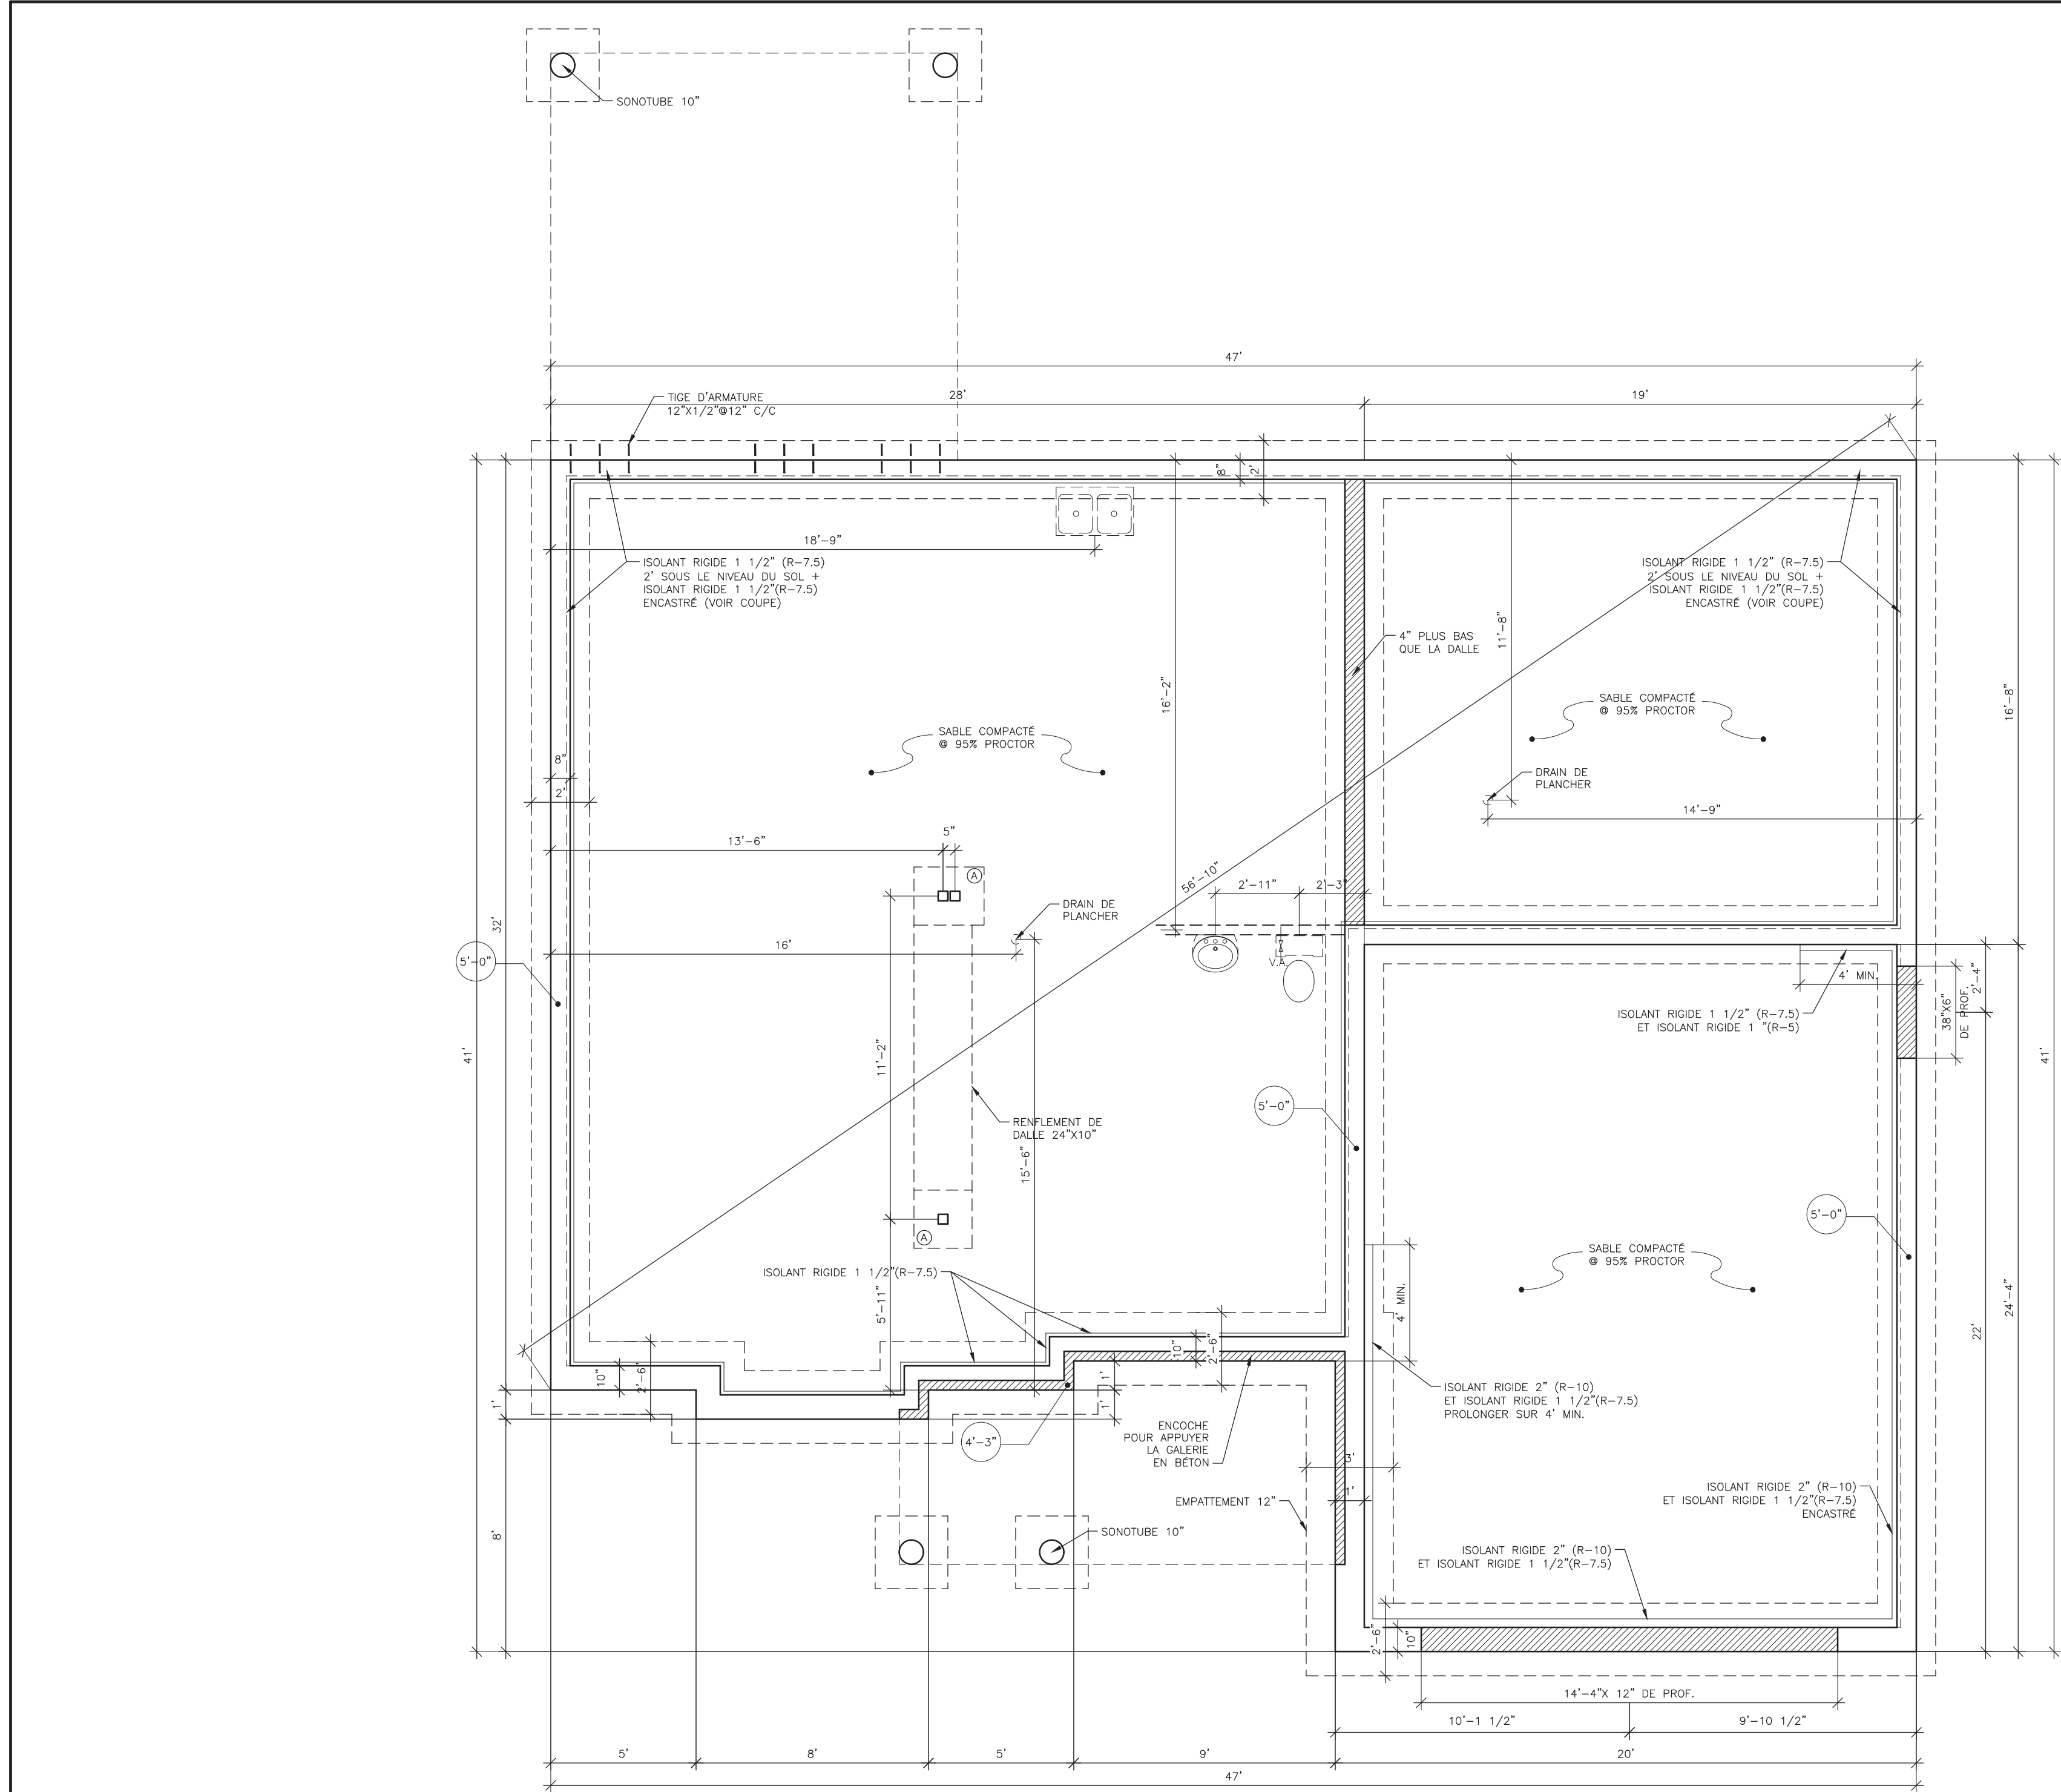


TABLEAU DES EMPATTEMENTS		
TYPE	DIMENSION	HAUT.
A	24" X 24"	10"
B	30" X 30"	12"
C	36" X 36"	15"
D	42" X 42"	18"

NOTE:
L'ENTREPRENEUR, SOUS-TRAITANT OU FOURNISSEUR DE MATERIAUX DEVRA VERIFIER LES COTES INSCRITES SUR LE PLAN. TOUTES COTES DISCORDANTES OU ABSENTES DEVRONT ETRE SIGNALÉES AU CONCEPTEUR DANS LES PLUS BREFS DELAIS. EN CAS D'INCERTITUDE OU D'INCOMPREHENSION TOUJOURS CONSULTER LE CONCEPTEUR.

LES COTES ONT PRIORITÉS SUR LE DESSIN

PLAN RÉALISÉ SELON
CODE DE CONSTRUCTION DU QUÉBEC 2010

Ce plan est une gracieuseté de



ALEXIS GAGNÉ
Technologue en Architecture

**TOUS DROITS RÉSERVÉS
REPRODUCTION INTERDITE**


PROJET:

ADRESSE:

TITRE:

FONDATION

POUR SOUMISSION	
POUR CONSTRUCTION	
TEL QUE CONSTRUIT	
DATE:	
DESSINÉ PAR:	
VÉRIFIÉ PAR:	
NO DOSSIER :	
ÉCHELLE:	1/4"-1'-0"

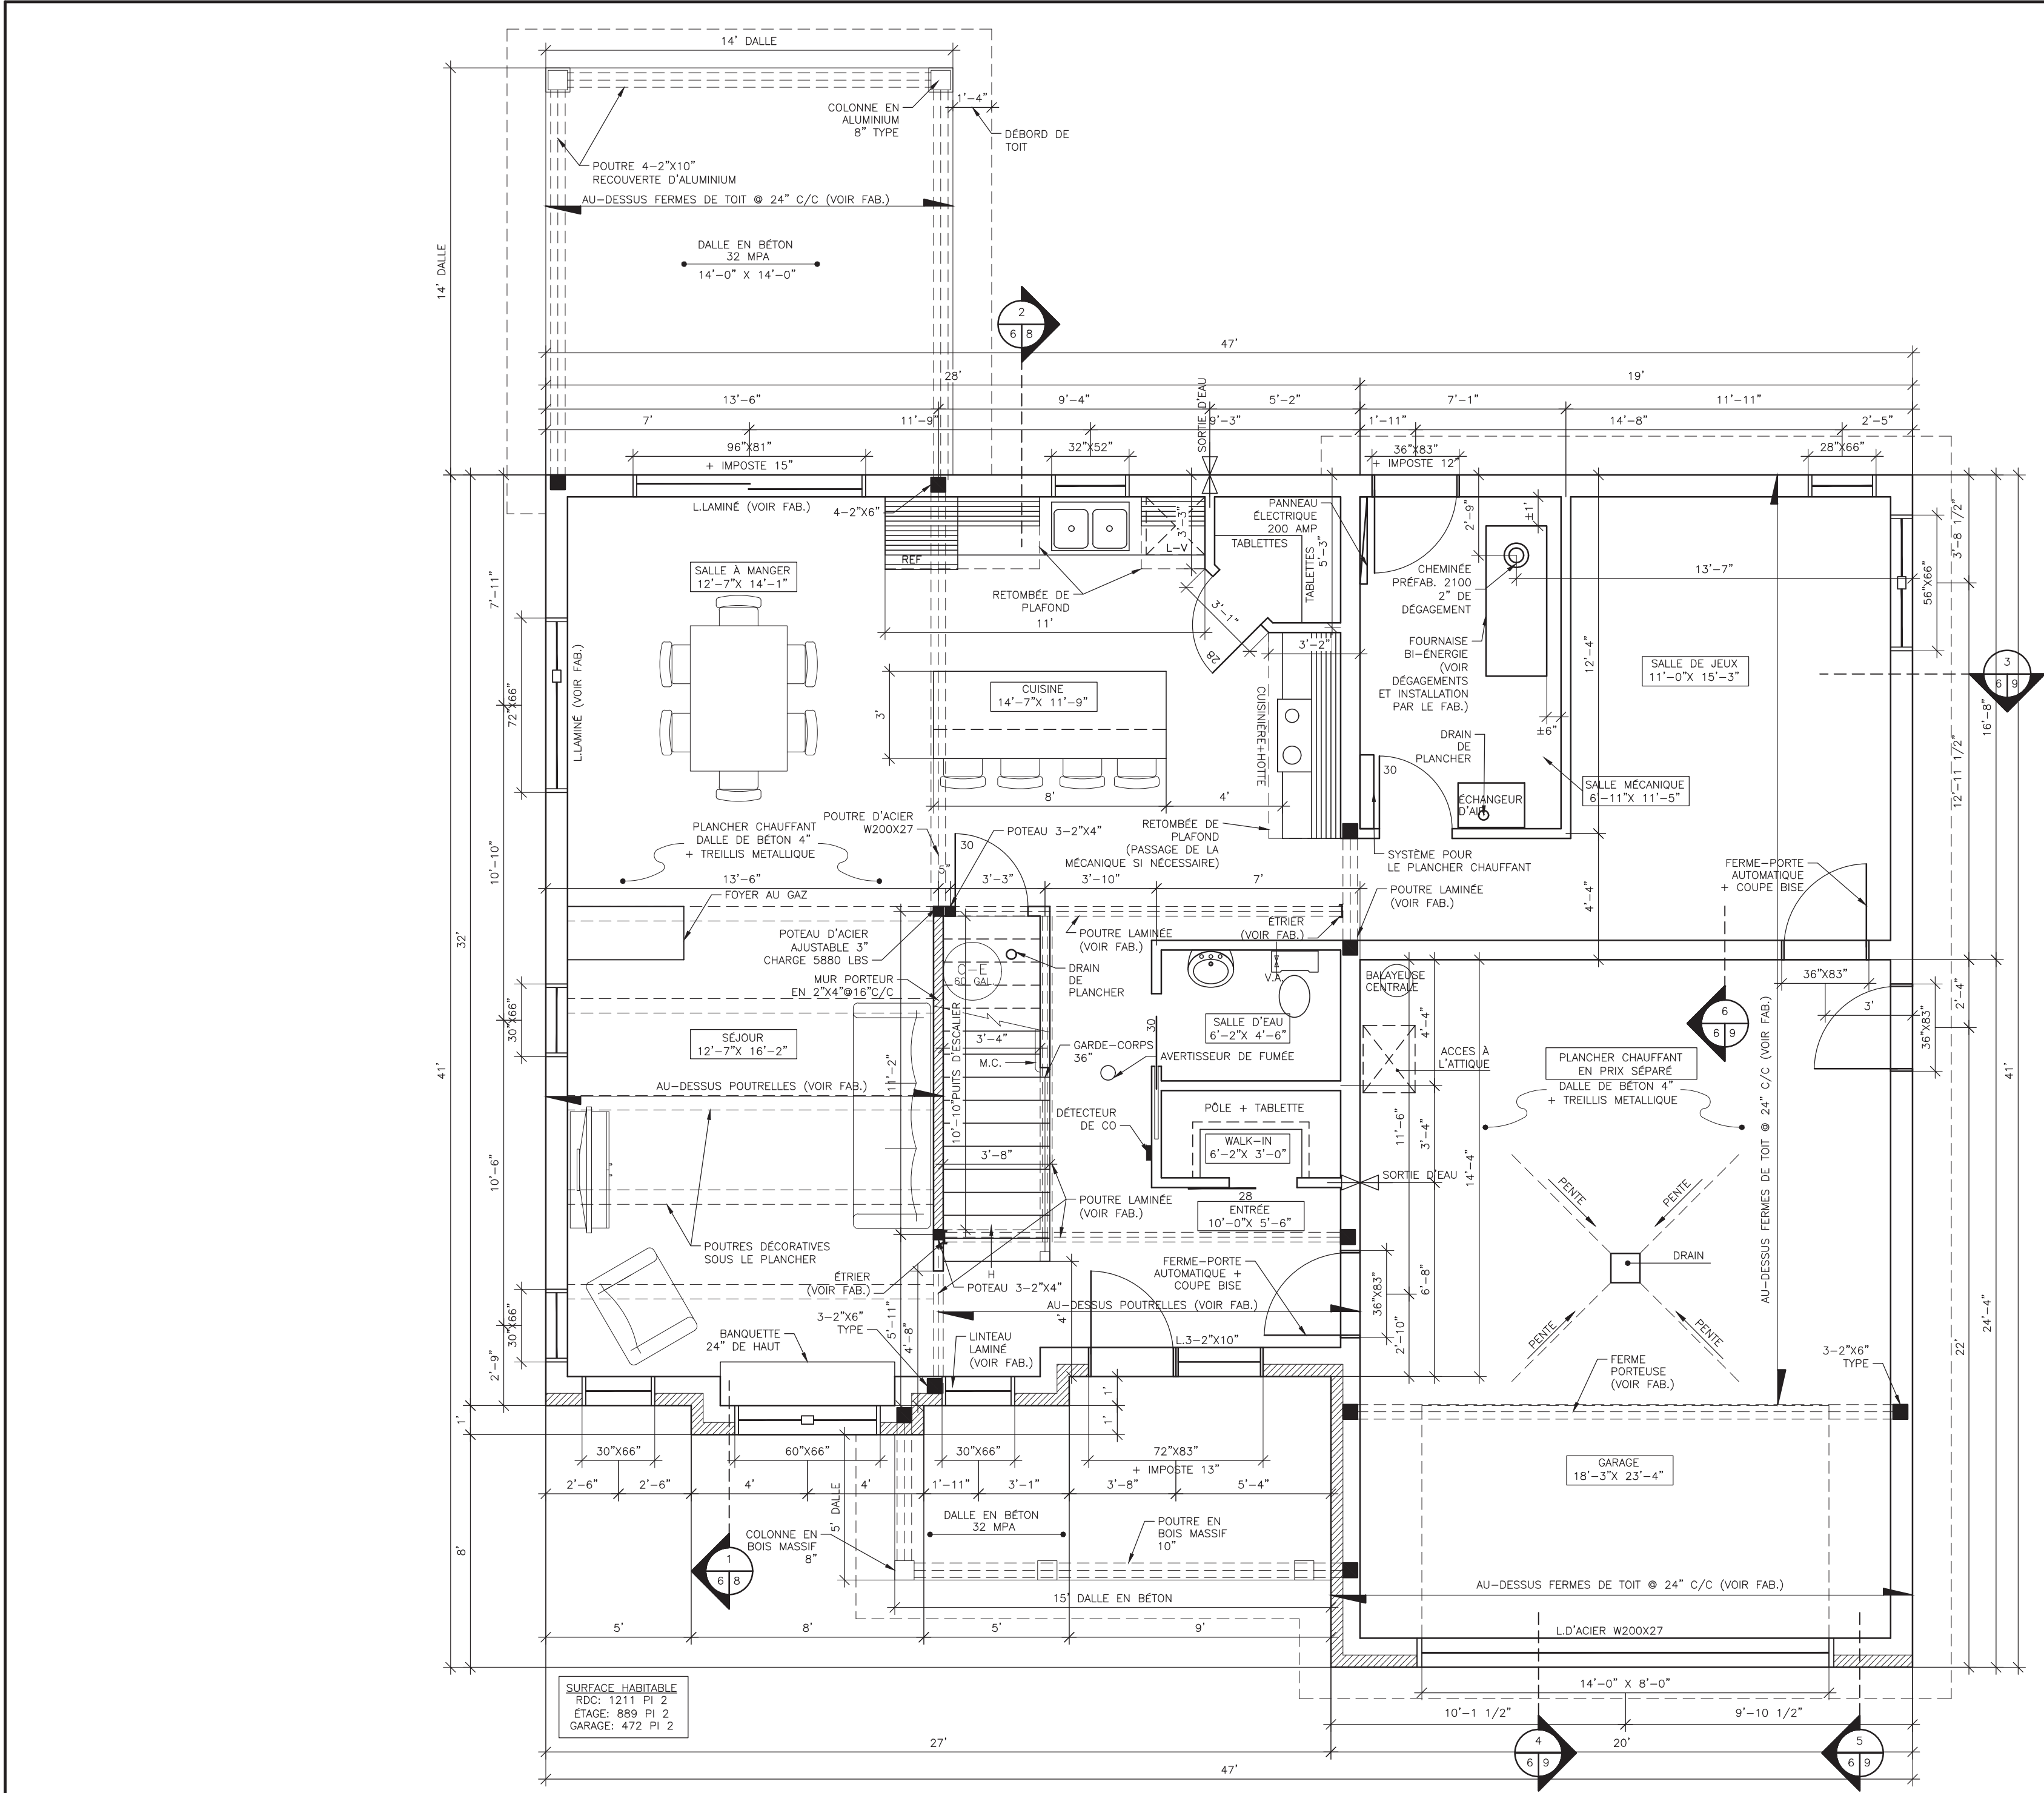

REZ-DE-CHAUSSÉE

NOTE:
L'ENTREPRENEUR, SOUS-TRAITANT
OU FOURNISSEUR DE MATÉRIAUX
DEVRA VÉRIFIER LES COTES
INSCRITES SUR LE PLAN.
TOUTES COTES DISCORDANTES OU
ABSENTES DEVONT ÊTRE SIGNALÉES
AU CONCEPTEUR DANS LES PLUS
BREFS DÉLAIS, EN CAS D'INCERTITUDE
OU D'INCOMPRÉHENSION TOUJOURS
CONSULTER LE CONCEPTEUR.

LES COTES ONT PRIORITÉ
SUR LE DESSIN

PLAN RÉALISÉ SELON
CODE DE CONSTRUCTION DU QUÉBEC 2010

Ce plan est une gracieuseté de



ALEXIS GAGNÉ
Technologue en Architecture


**TOUS DROITS RÉSERVÉS
REPRODUCTION INTERDITE**

PROJET:

ADRESSE:

TITRE:
REZ-DE-CHAUSSÉE

POUR SOUMISSION	
POUR CONSTRUCTION	
Tel que construit	
DATE:	
DESSINÉ PAR:	
VÉRIFIÉ PAR:	
NO DOSSIER :	
ÉCHELLE:	1/4"-1'-0"

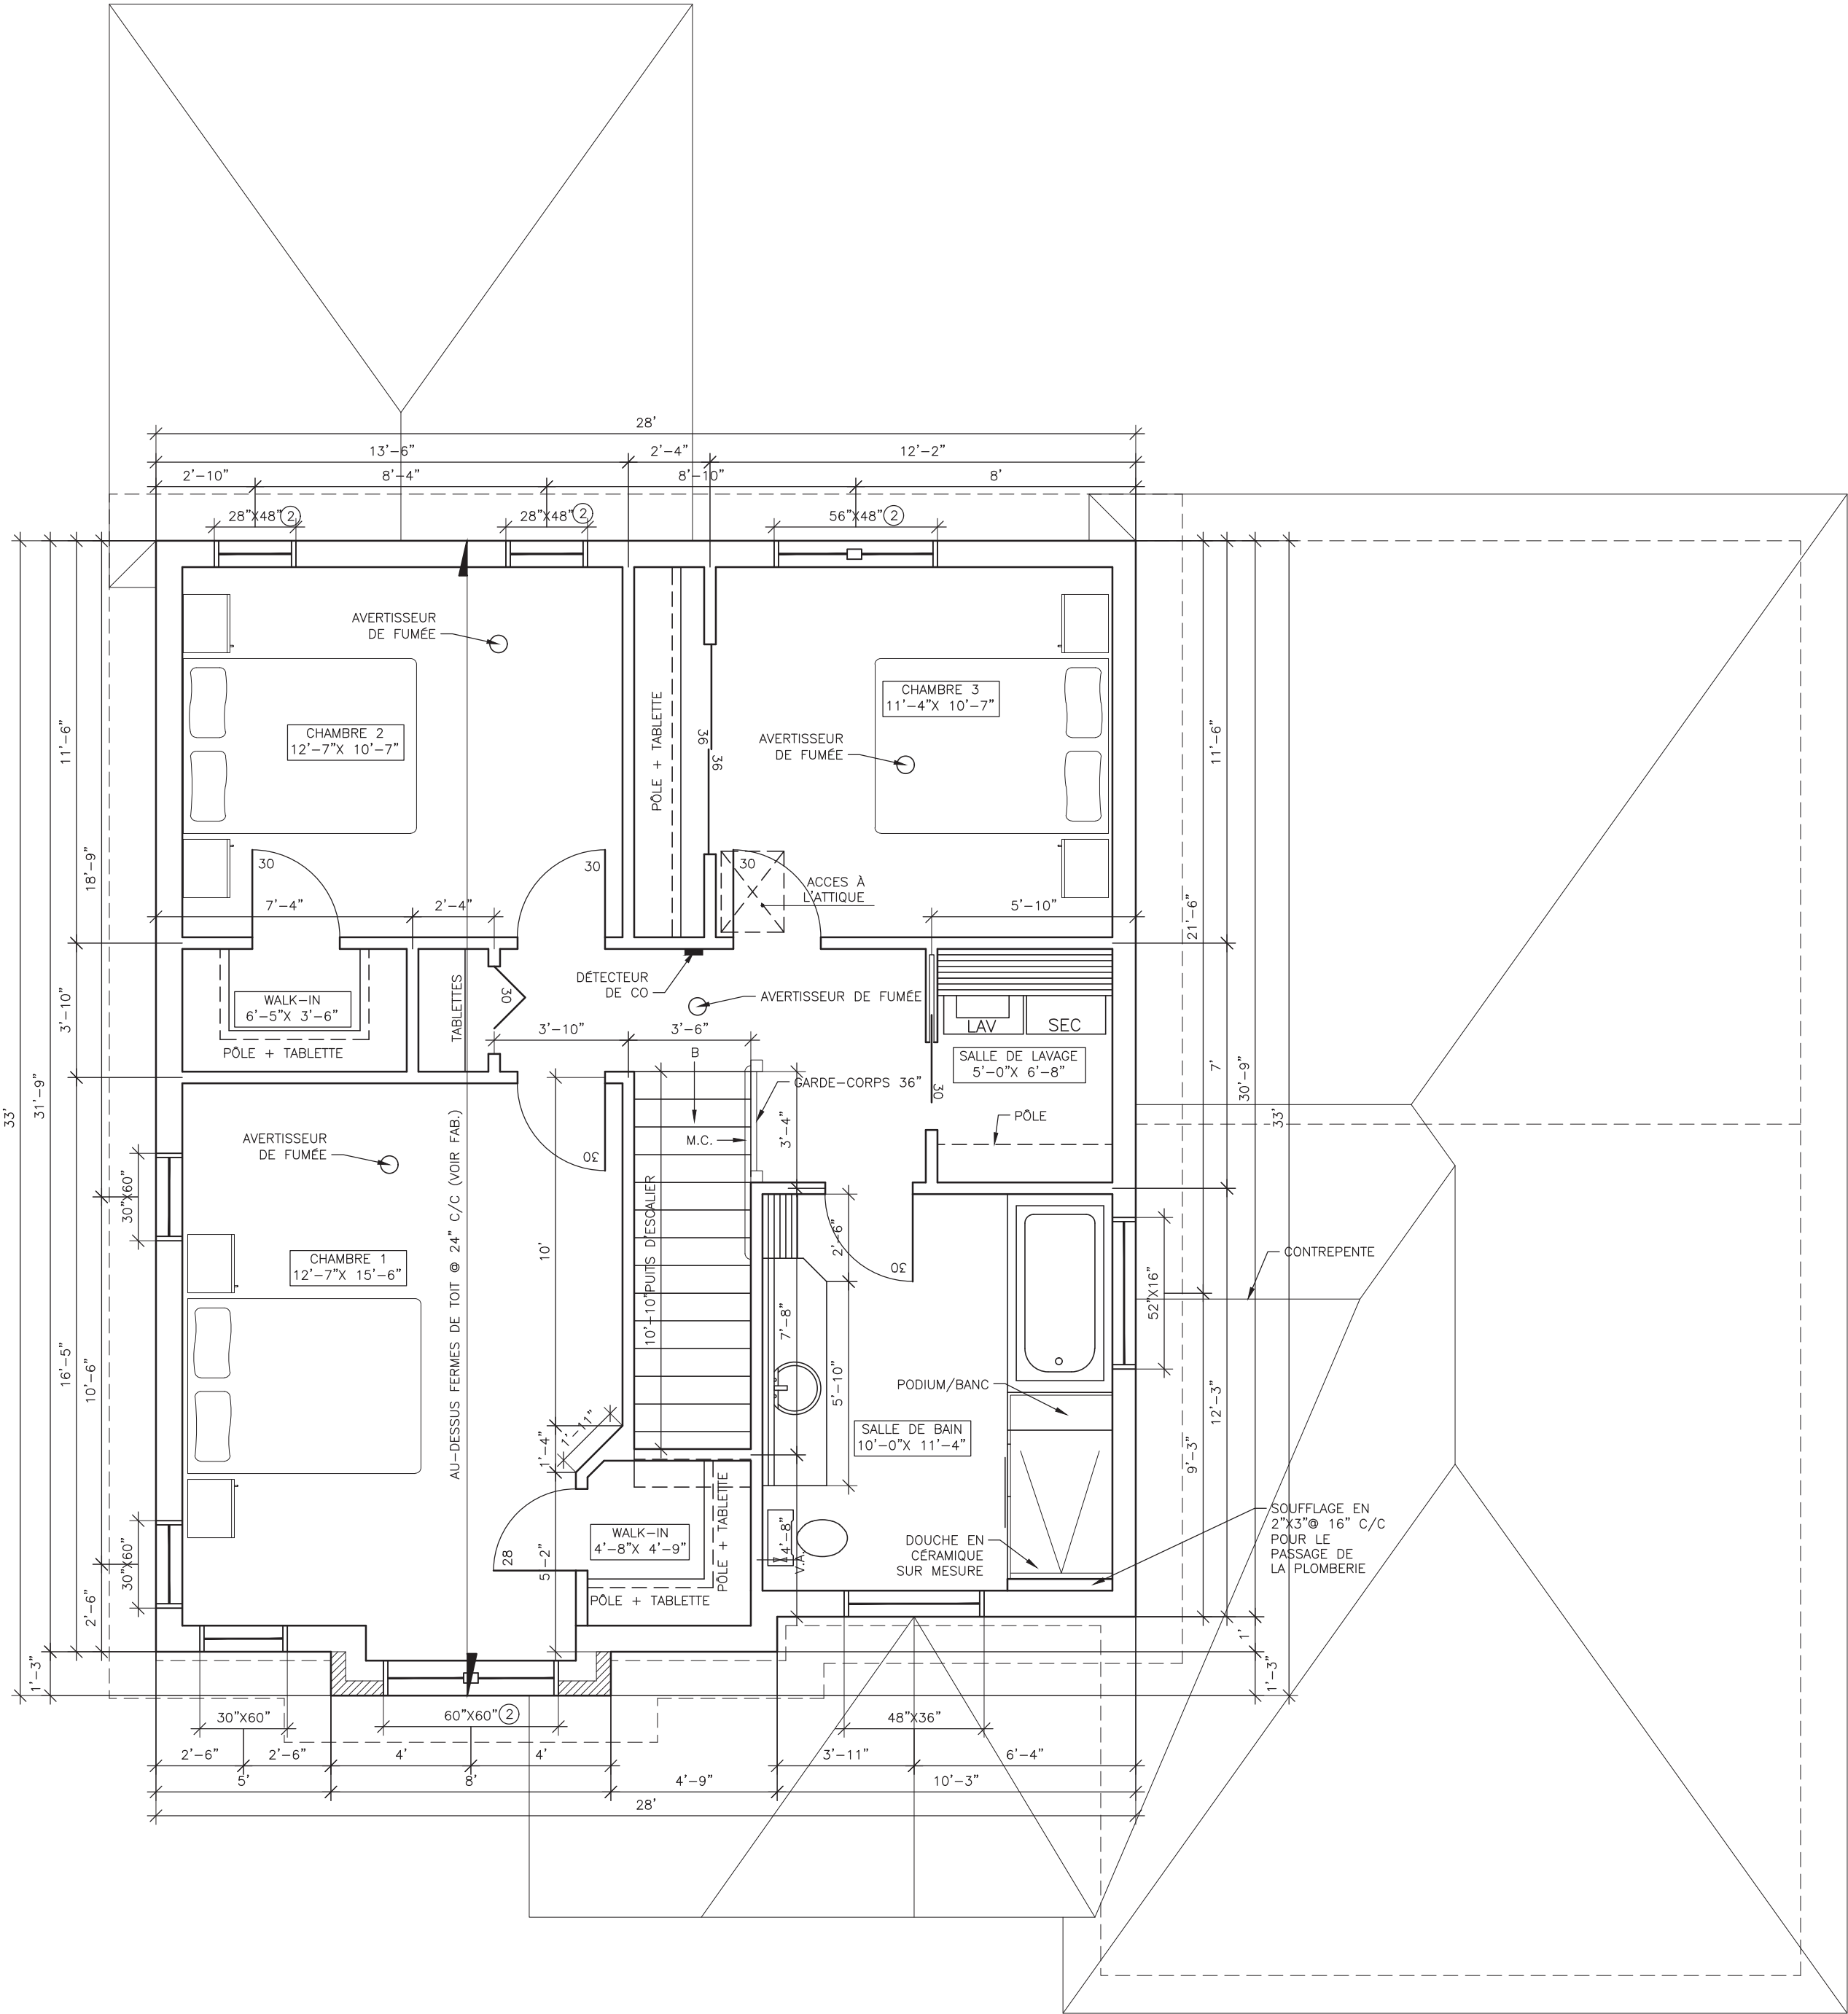

ÉTAGE

NOTE:
L'ENTREPRENEUR, SOUS-TRAITANT
OU FOURNISSEUR DE MATERIAUX
DEVRA VERIFIER LES COTES
INSCRITES SUR LE PLAN.
TOUTES COTES DISCORDANTES OU
ABSENTES DEVRONT ETRE SIGNALEES
AU CONCEPTEUR DANS LES PLUS
BREFS DELAIS, EN CAS D'INCERTITUDE
OU D'INCOMPREHENSION TOUJOURS
CONSULTER LE CONCEPTEUR.

LES COTES ONT PRIORITES
SUR LE DESSIN

PLAN RÉALISÉ SELON
CODE DE CONSTRUCTION DU QUÉBEC 2010

Ce plan est une gracieuseté de



TOUS DROITS RÉSERVÉS
REPRODUCTION INTERDITE


PROJET:

ADRESSE:

TITRE:

ÉTAGE

POUR SOUMISSION	
POUR CONSTRUCTION	
TEL QUE CONSTRUIT	
DATE:	
DESSINÉ PAR:	
VÉRIFIÉ PAR:	
NO DOSSIER :	
ÉCHELLE:	1/4"-1'-0"

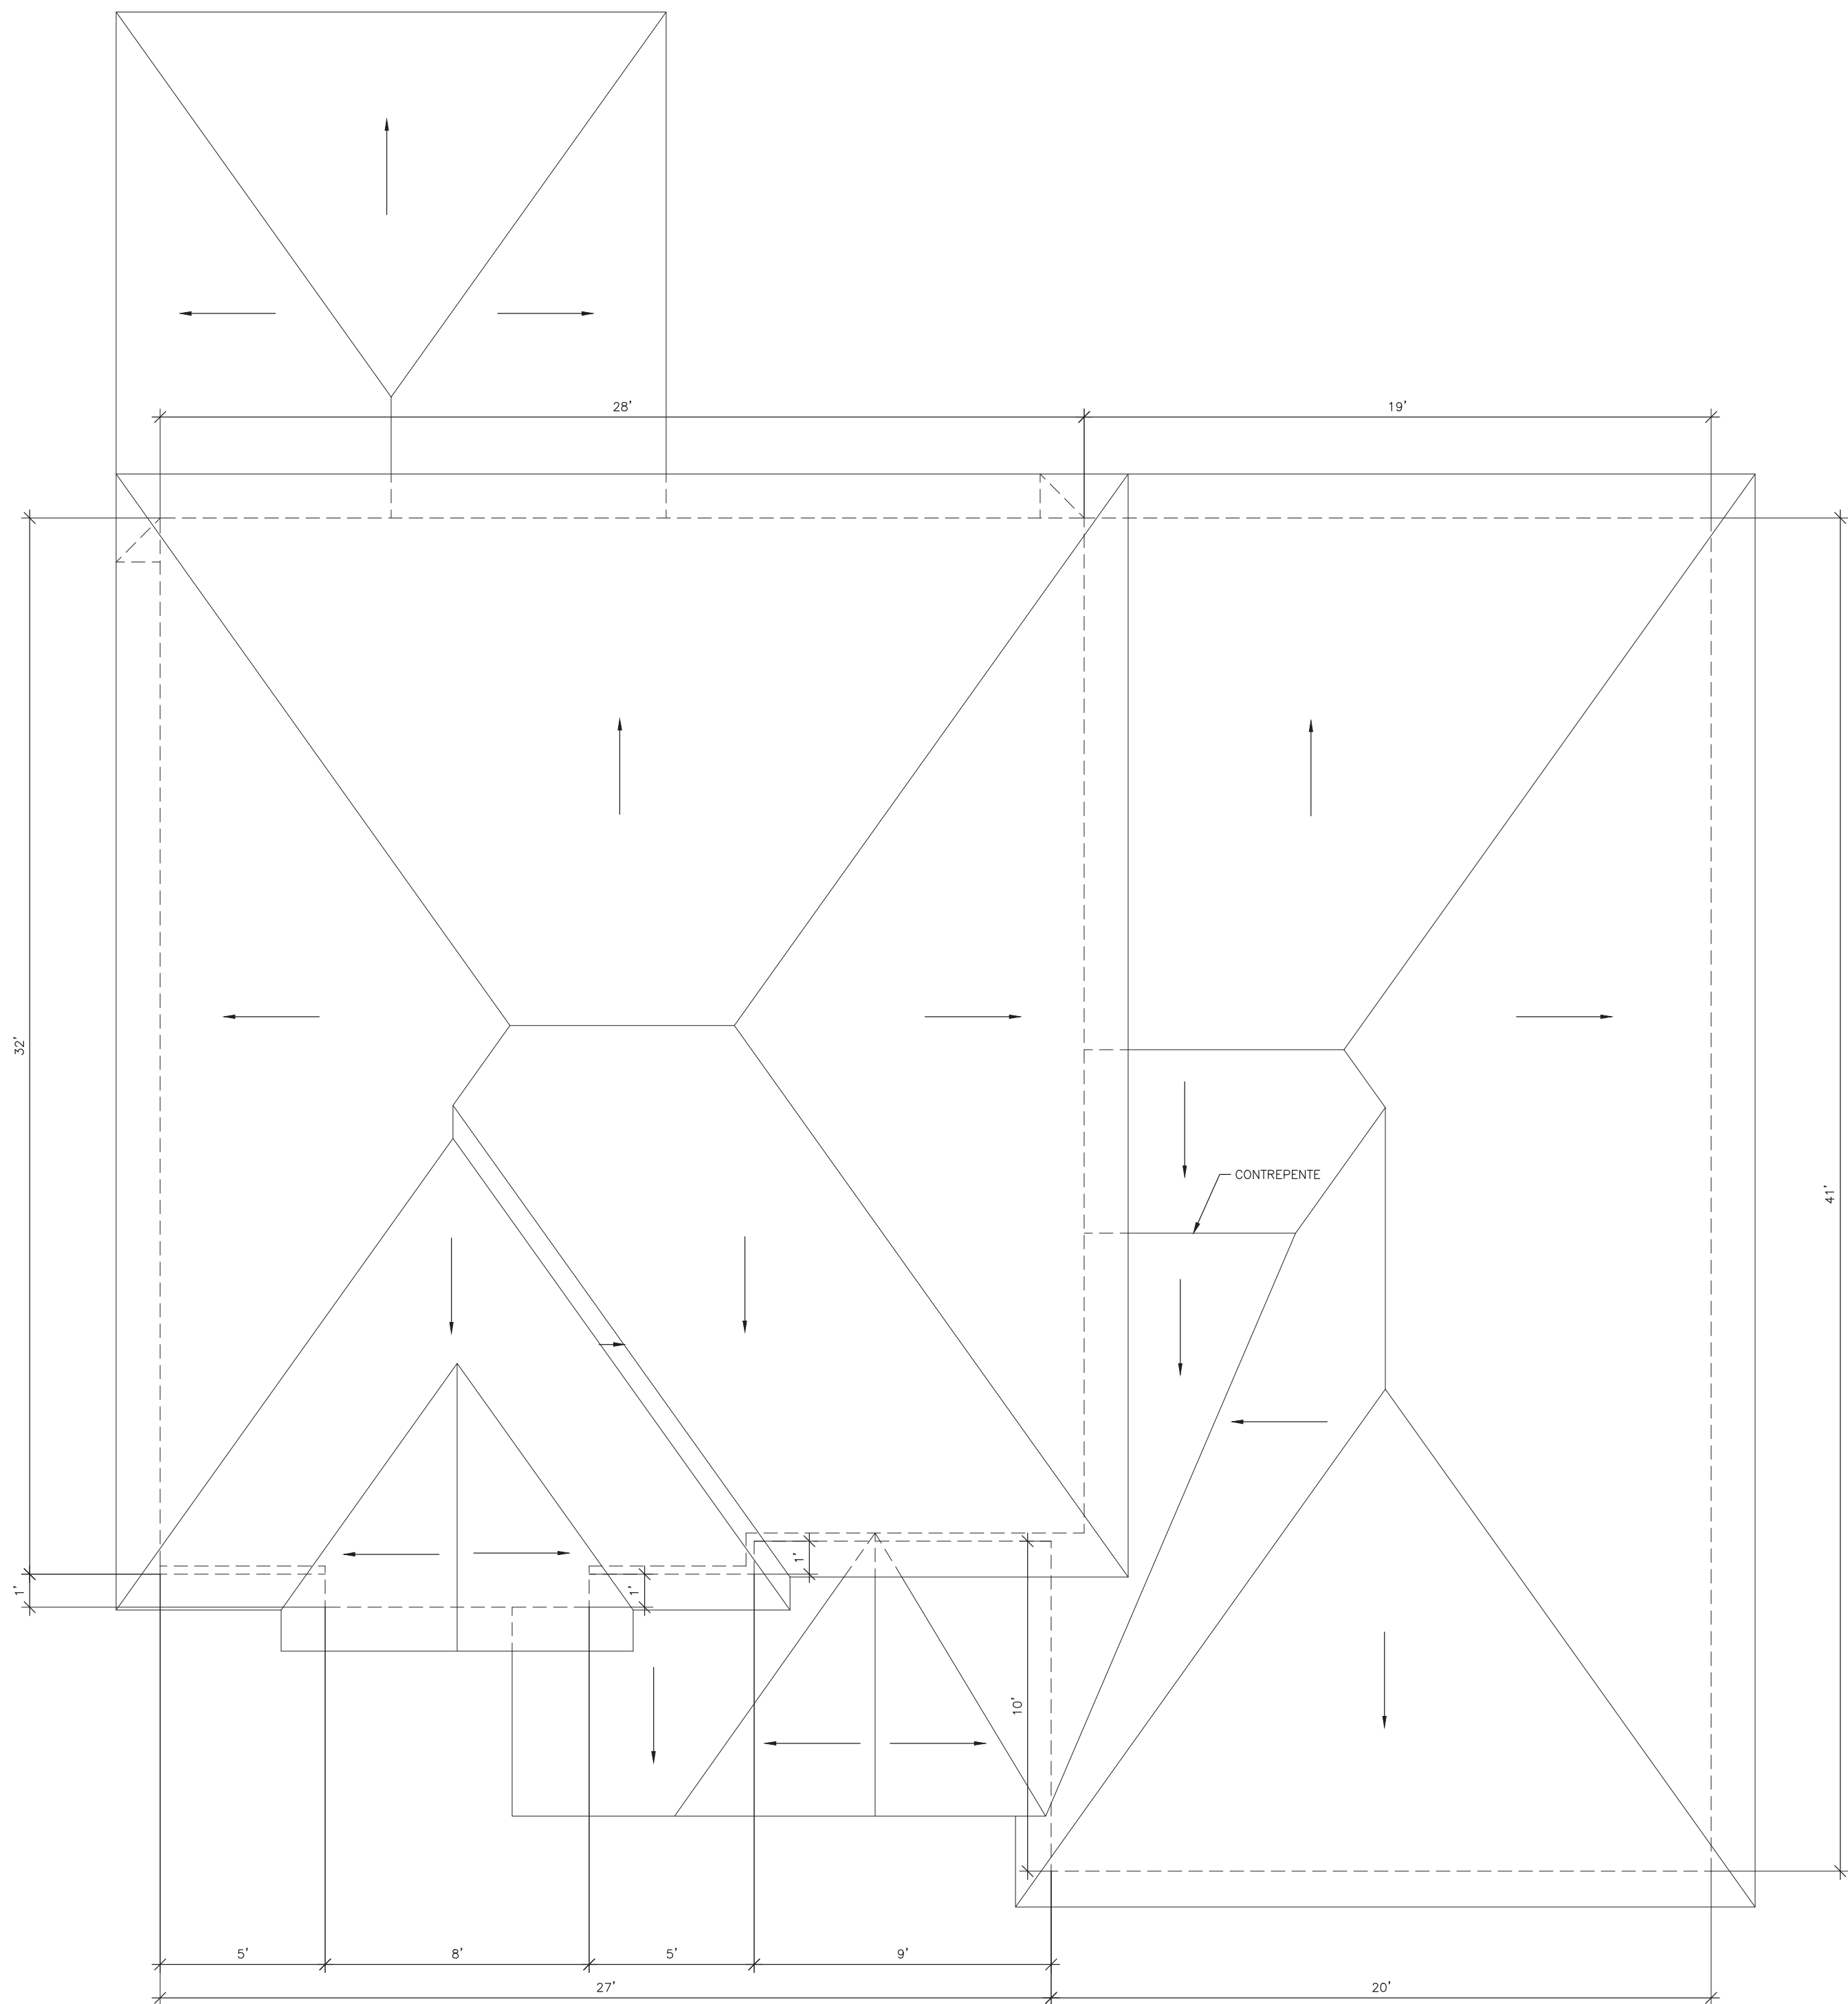

TOIT

NOTE:
L'ENTREPRENEUR, SOUS-TRAITANT
OU FOURNISSEUR DE MATERIAUX
DEVRA VERIFIER LES COTES
INSCRITES SUR LE PLAN.
TOUTES COTES DISCORDANTES OU
ABSENTES DEVRONT ETRE SIGNALEES
AU CONCEPTEUR DANS LES PLUS
BREFS DELAIS, EN CAS D'INCERTITUDE
OU D'INCOMPREHENSION TOUJOURS
CONSULTER LE CONCEPTEUR.

LES COTES ONT PRIORITES
SUR LE DESSIN

PLAN RÉALISÉ SELON
CODE DE CONSTRUCTION DU QUÉBEC 2010

Ce plan est une gracieuseté de



**TOUS DROITS RÉSERVÉS
REPRODUCTION INTERDITE**

PROJET:

ADRESSE:

TITRE:

TOIT

POUR SOUMISSION		
POUR CONSTRUCTION		
TEL QUE CONSTRUIT		
DATE:		
DESSINÉ PAR:		
VÉRIFIÉ PAR:		
NO DOSSIER :		
ÉCHELLE:	1/4"-1'-0"	